


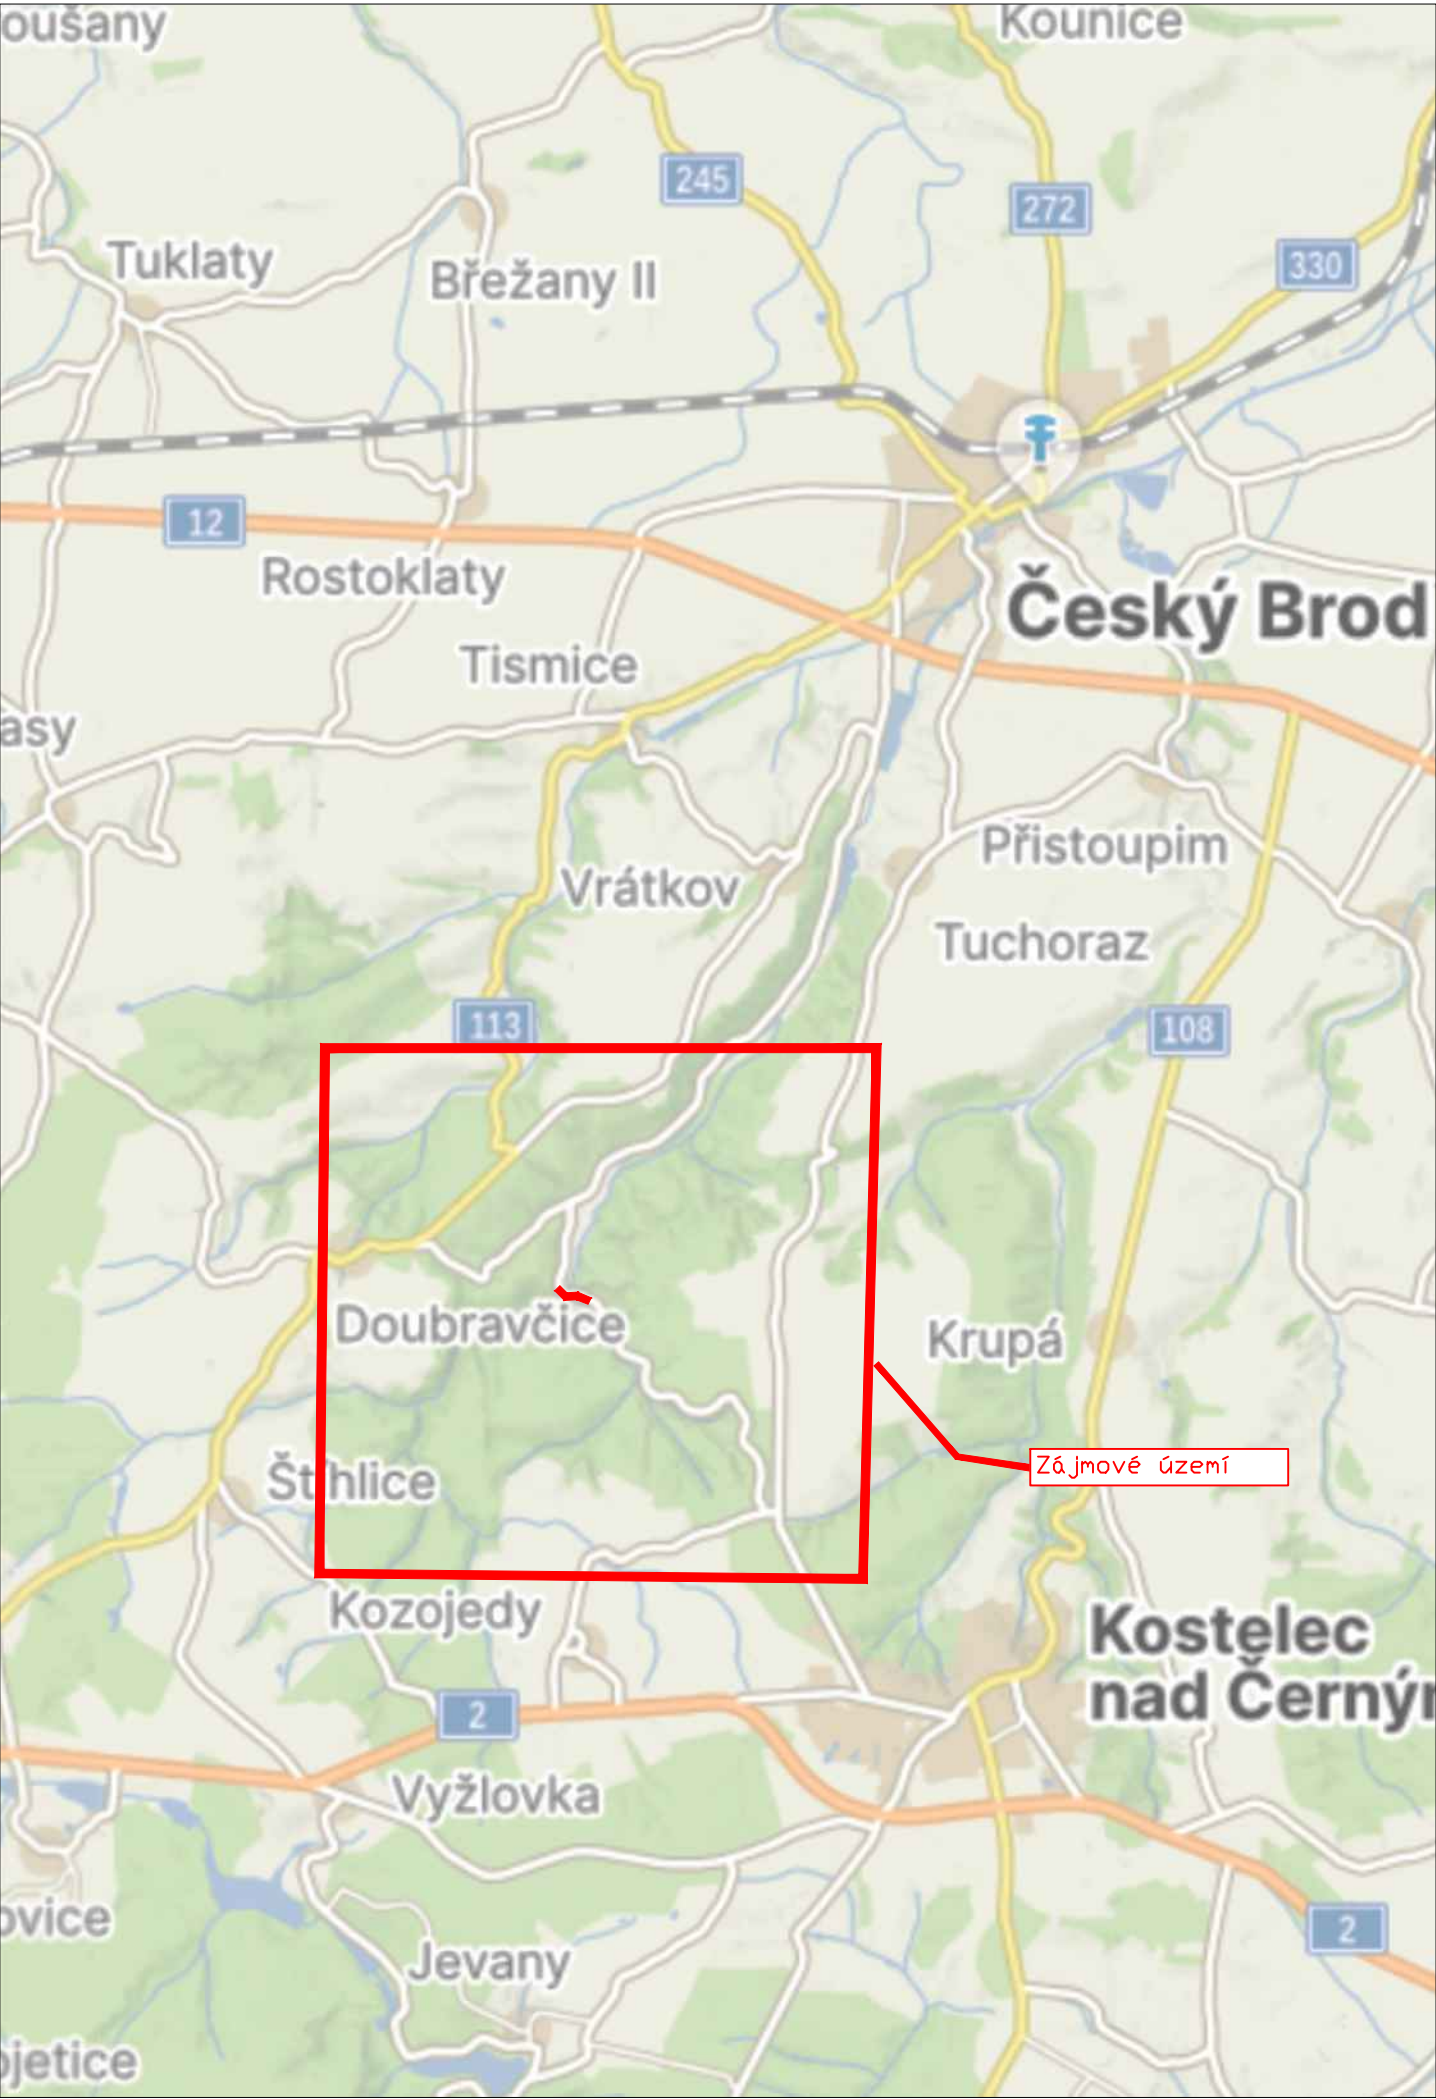

LEGENDA

návrh - SDZ

P2

OBJÍZDNÁ TRASA



STÁVAJÍCÍ - SDZ

P2


DIO -
5.8. - 6.9.2026
26.9 - 31.12.2026

Schválil:..... Schválil:.....



3K značky s.r.o.
Jiráskova 1519, 251 01 Říčany
tel.: +420 323 601 237, www.3kznacky.cz, info@3kznacky.cz

VYPRACOVAL: Petr Kolář	HL. INŽENÝR PROJEKTU: Jakub Turoň	INVESTOR: KSÚS a.s.	
ČÍSLO ZAKÁZKY: 25 00 029	DATUM: 02/2025		
AKCE:	III/11310 Zahrady, oprava mostu ev.č.11310-1		MĚŘÍTKO: 1:150000
PŘÍLOHA:	Zájmová mapa		STUPEŇ: RDS
		KOPIE ČÍSLO:	FORMÁT: A3
			PŘÍLOHA ČÍSLO: A

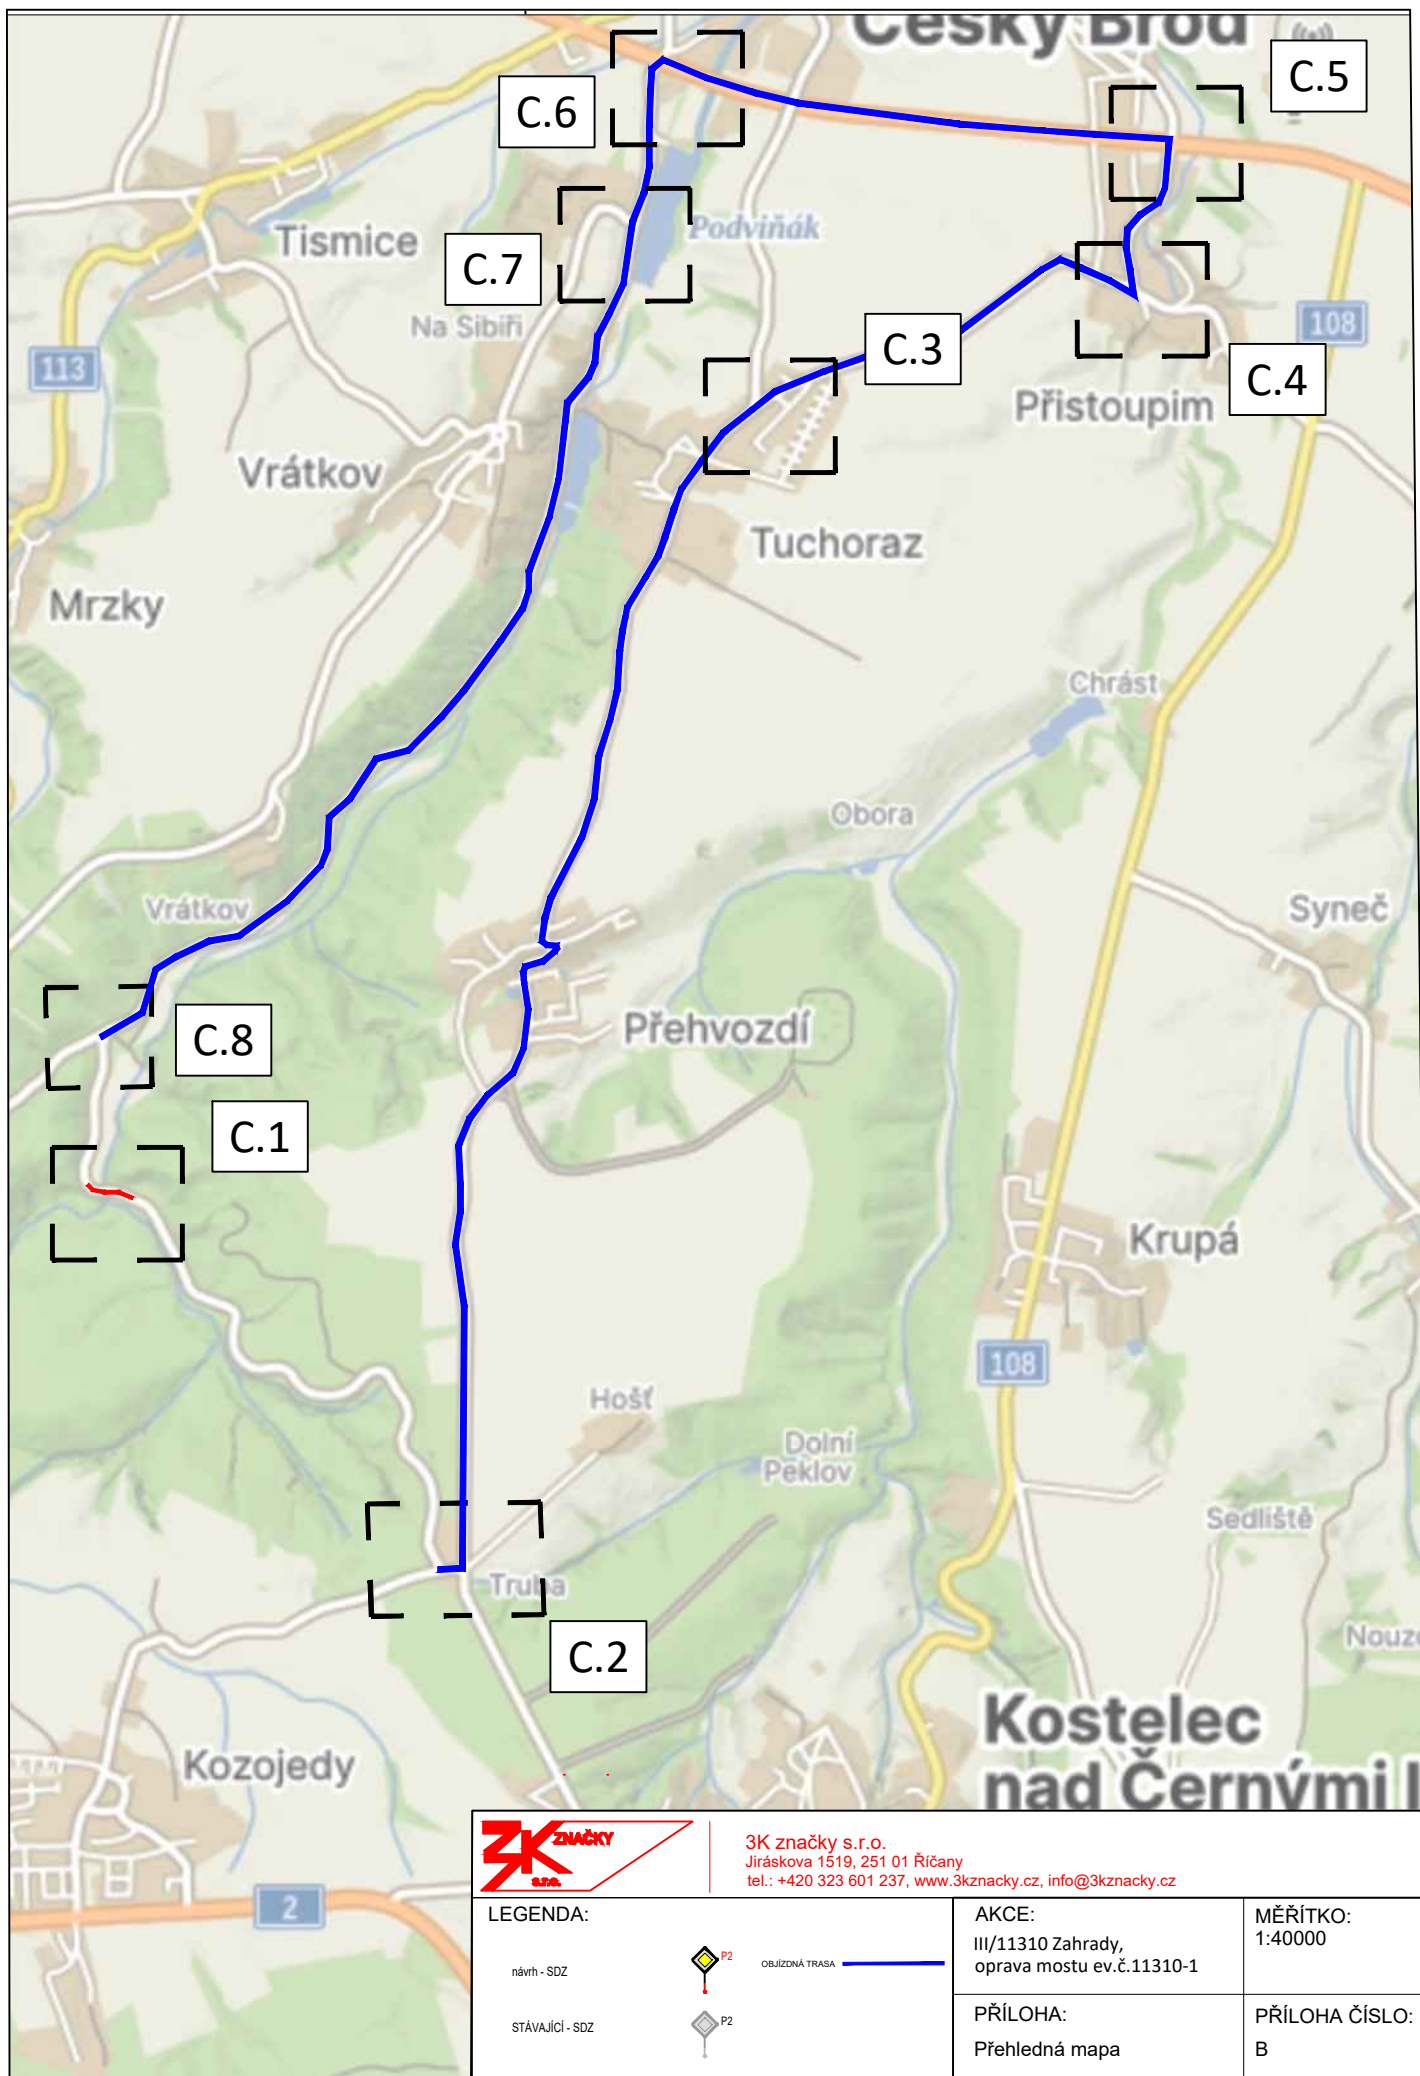

MÍSTNÍ ÚPRAVA PROVOZU, KTERÁ BUDE V ROZPORU S PŘECHODNOU
ÚPRAVOU PROVOZU BUDE ZNEPLATNĚNA

↑
C.9



↓
C.2



3K značky s.r.o.
Jiráskova 1519, 251 01 Říčany
tel.: +420 323 601 237, www.3kznacky.cz, info@3kznacky.cz

LEGENDA:		AKCE: III/11310 Zahrady, oprava mostu ev.č.11310-1	MĚŘÍTKO: 1:1000
návrh - SDZ			
stávající - SDZ		PŘÍLOHA: Situační DIO I	PŘÍLOHA ČÍSLO: C.1

MÍSTNÍ ÚPRAVA PROVOZU, KTERÁ BUDE V ROZPORU S PŘECHODNOU
ÚPRAVOU PROVOZU BUDE ZNEPLATNĚNA

C.1


C.3

TRUBA

ČESKÝ BROD
PŘEHVOZDI

IS11b - rovné
DOUBRAVČICE

SILNICE Č. III/11310
SMĚR DOUBRAVČICE
UZÁVŘENA

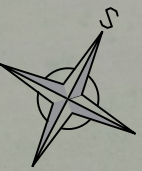

3K značky s.r.o.
Jiráskova 1519, 251 01 Říčany
tel.: +420 323 601 237, www.3kznacky.cz, info@3kznacky.cz

LEGENDA:

návrh - SDZ

STÁVAJÍCÍ - SDZ

OBJÍZDNÁ TRASA 

AKCE:
III/11310 Zahrady,
oprava mostu ev.č.11310-1


PŘÍLOHA:
Situace DIO II

MĚŘÍTKO: 1:1000

PŘÍLOHA ČÍSLO: C.2

KOPÍROVÁNÍ A ROZMNOŽOVÁNÍ POUZE PO PŘEDCHOZÍM SOUHLASU 3K ZNAČKY s.r.o.

MÍSTNÍ ÚPRAVA PROVOZU, KTERÁ BUDE V ROZPORU S PŘECHODNOU
ÚPRAVOU PROVOZU BUDE ZNEPLATNĚNA

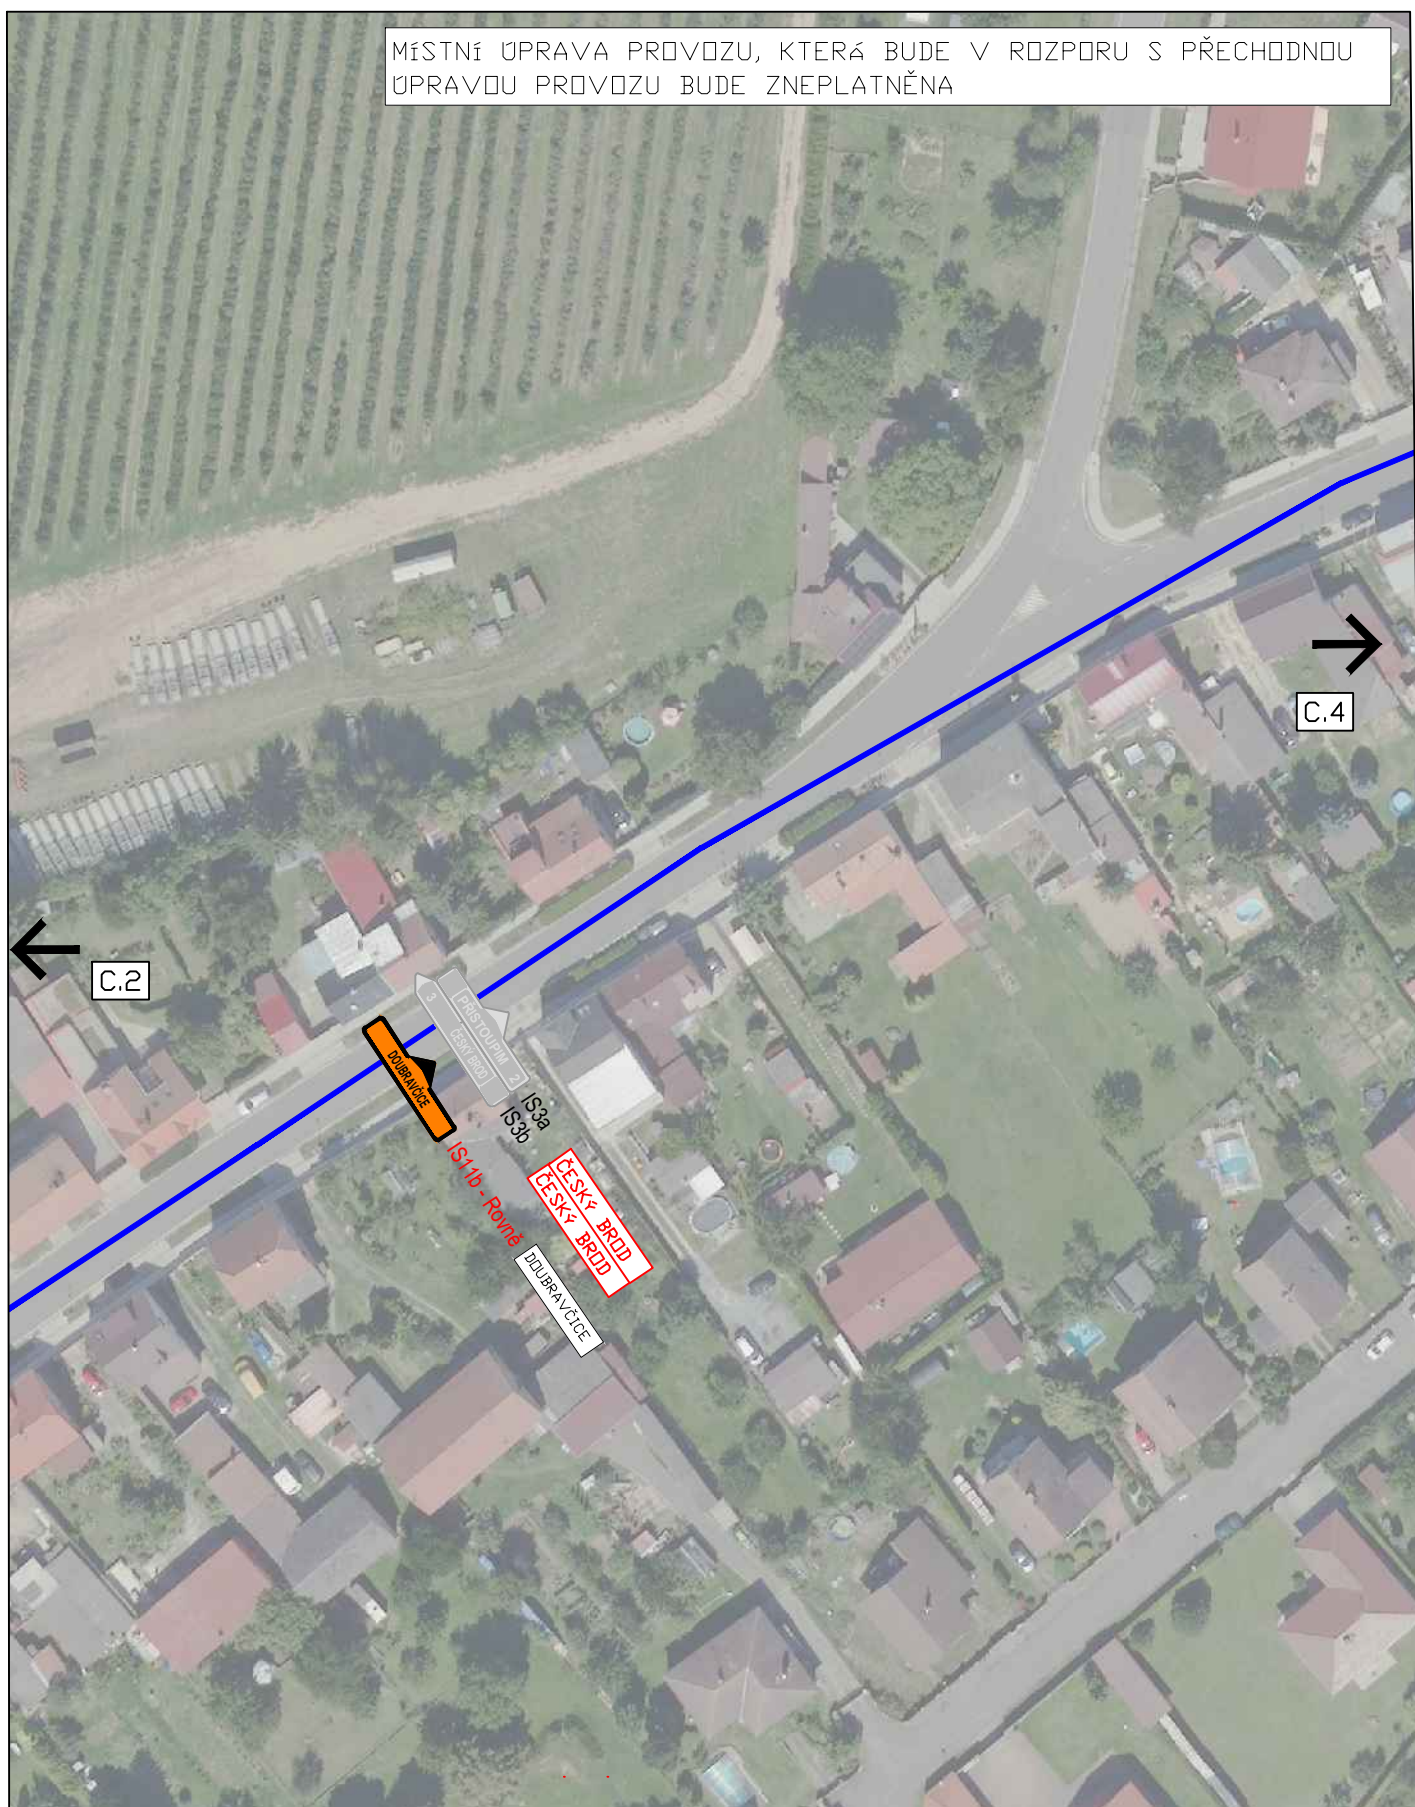

3K značky s.r.o.
Jiráskova 1519, 251 01 Říčany
tel.: +420 323 601 237, www.3kznacky.cz, info@3kznacky.cz

LEGENDA:

návrh - SDZ

STÁVAJÍCÍ - SDZ



OBJÍZDNÁ TRASA



AKCE:

III/11310 Zahrady,
oprava mostu ev.č.11310-1

PŘÍLOHA:

Situace DIO III

MĚŘÍTKO:
1:40000

PŘÍLOHA ČÍSLO:
C.3

MÍSTNÍ ÚPRAVA PROVOZU, KTERÁ BUDE V ROZPORU S PŘECHODNOU
ÚPRAVOU PROVOZU BUDE ZNEPLATNĚNA

PŘISTOUPIM

C.4

A DÁLĚ DLE
STÁVAJÍCÍHO SDZ

PŘEHVZDÍ

IS11b

PŘEHVZDÍ

C.3

DOJBRÁVČICE

IS11b

DOJBRÁVČICE



3K značky s.r.o.
Jiráskova 1519, 251 01 Říčany
tel.: +420 323 601 237, www.3kznacky.cz, info@3kznacky.cz

LEGENDA:

návrh - SDZ



OBJÍZDNÁ TRASA



STÁVAJÍCÍ - SDZ



AKCE:

III/11310 Zahrady,
oprava mostu ev.č.11310-1

MĚŘÍTKO:
1:40000


PŘÍLOHA:

Situace DIO IV

PŘÍLOHA ČÍSLO:

C.4

MÍSTNÍ ÚPRAVA PROVOZU, KTERÁ BUDE V ROZPORU S PŘECHODNOU
ÚPRAVOU PROVOZU BUDE ZNEPLATNĚNA

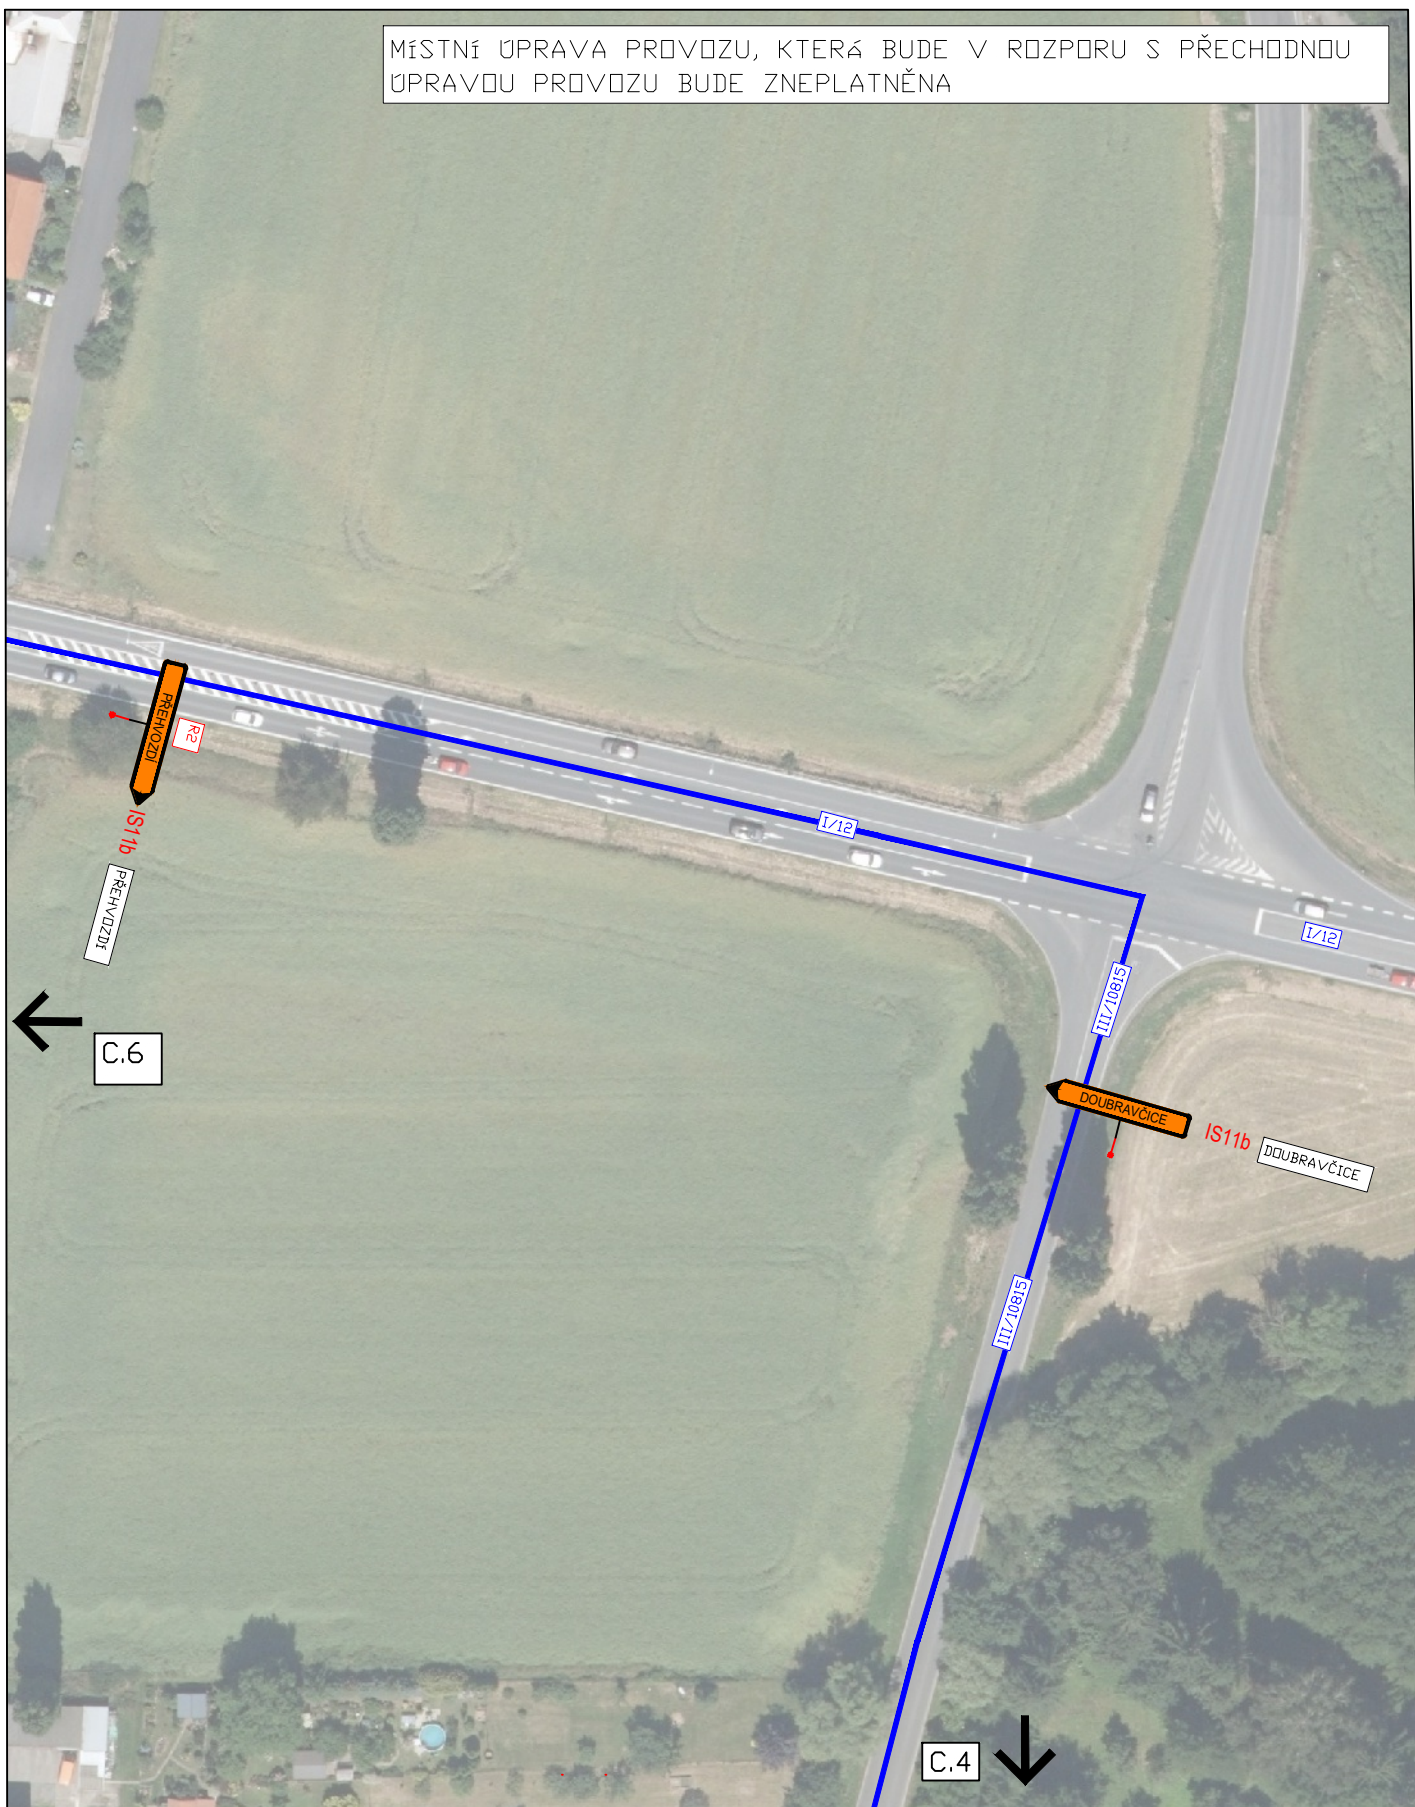

3K značky s.r.o.
Jiráskova 1519, 251 01 Říčany
tel.: +420 323 601 237, www.3kznacky.cz, info@3kznacky.cz

LEGENDA:

návrh - SDZ

STÁVAJÍCÍ - SDZ



OBJÍZDNÁ TRASA



AKCE:

III/11310 Zahrady,
oprava mostu ev.č.11310-1


PŘÍLOHA:

Situace DIO V

MĚŘÍTKO:
1:40000

PŘÍLOHA ČÍSLO:
C.5

MÍSTNÍ ÚPRAVA PROVOZU, KTERÁ BUDE V ROZPORU S PŘECHODNOU
ÚPRAVOU PROVOZU BUDE ZNEPLATNĚNA

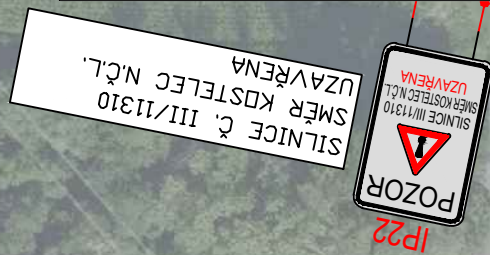

3K značky s.r.o.
Jiráskova 1519, 251 01 Říčany
tel.: +420 323 601 237, www.3kznacky.cz, info@3kznacky.cz

LEGENDA:

návrh - SDZ

STÁVAJÍCÍ - SDZ



OBJÍZDNÁ TRASA



AKCE:

III/11310 Zahrady,
oprava mostu ev.č.11310-1

PŘÍLOHA:

Situace DIO VI

MĚŘÍTKO:

1:40000

PŘÍLOHA ČÍSLO:

C.6

MÍSTNÍ ÚPRAVA PROVOZU, KTERÁ BUDE V ROZPORU S PŘECHODNOU
ÚPRAVOU PROVOZU BUDE ZNEPLATNĚNA

↑ C.6

DOUBRAVČICE

ZAHRADY
VRÁTKOV

IS11b - Rovně

IS3c

IS3a

1

2

ZAHRADY

VRÁTKOV

III/113c

III/113

PŘEHVOZDÍ

IS11b - Rovně

PŘEHVOZDÍ

III/113

↓ C.8



3K značky s.r.o.
Jiráskova 1519, 251 01 Říčany
tel.: +420 323 601 237, www.3kznacky.cz, info@3kznacky.cz

LEGENDA:

návrh - SDZ

STÁVAJÍCÍ - SDZ



OBJÍZDNÁ TRASA



AKCE:

III/11310 Zahrady,
oprava mostu ev.č.11310-1

PŘÍLOHA:

Situace DIO VII

MĚŘÍTKO:
1:40000

PŘÍLOHA ČÍSLO:
C.7

MÍSTNÍ ÚPRAVA PROVOZU, KTERÁ BUDE V ROZPORU S PŘECHODNOU
ÚPRAVOU PROVOZU BUDE ZNEPLATNĚNA

C.7



KOSTELEČ N.Č.L.
IS71b - Rovně
IS3b

KOSTELEČ N.Č.L.
III/1133

IP10b

IP10b
E33
18
700

III/1130

PŘEHVOZDI
IS11b - Rovně
PŘEHVOZDI

POZOR
SILNICE III/1130
SMĚR PŘEHVOZDI
UZAVŘENA
IP22

SILNICE Č. II/11310
SMĚR PŘEHVOZDI
UZAVŘENA

C.1



3K značky s.r.o.
Jiráskova 1519, 251 01 Říčany
tel.: +420 323 601 237, www.3kznamky.cz, info@3kznamky.cz

LEGENDA:

návrh - SDZ

STÁVAJÍCÍ - SDZ



OBJÍZDNÁ TRASA



AKCE:

III/11310 Zahrady,
oprava mostu ev.č.11310-1

PŘÍLOHA:

Situace DIO VIII

MĚŘÍTKO:
1:40000

PŘÍLOHA ČÍSLO:
C.8