


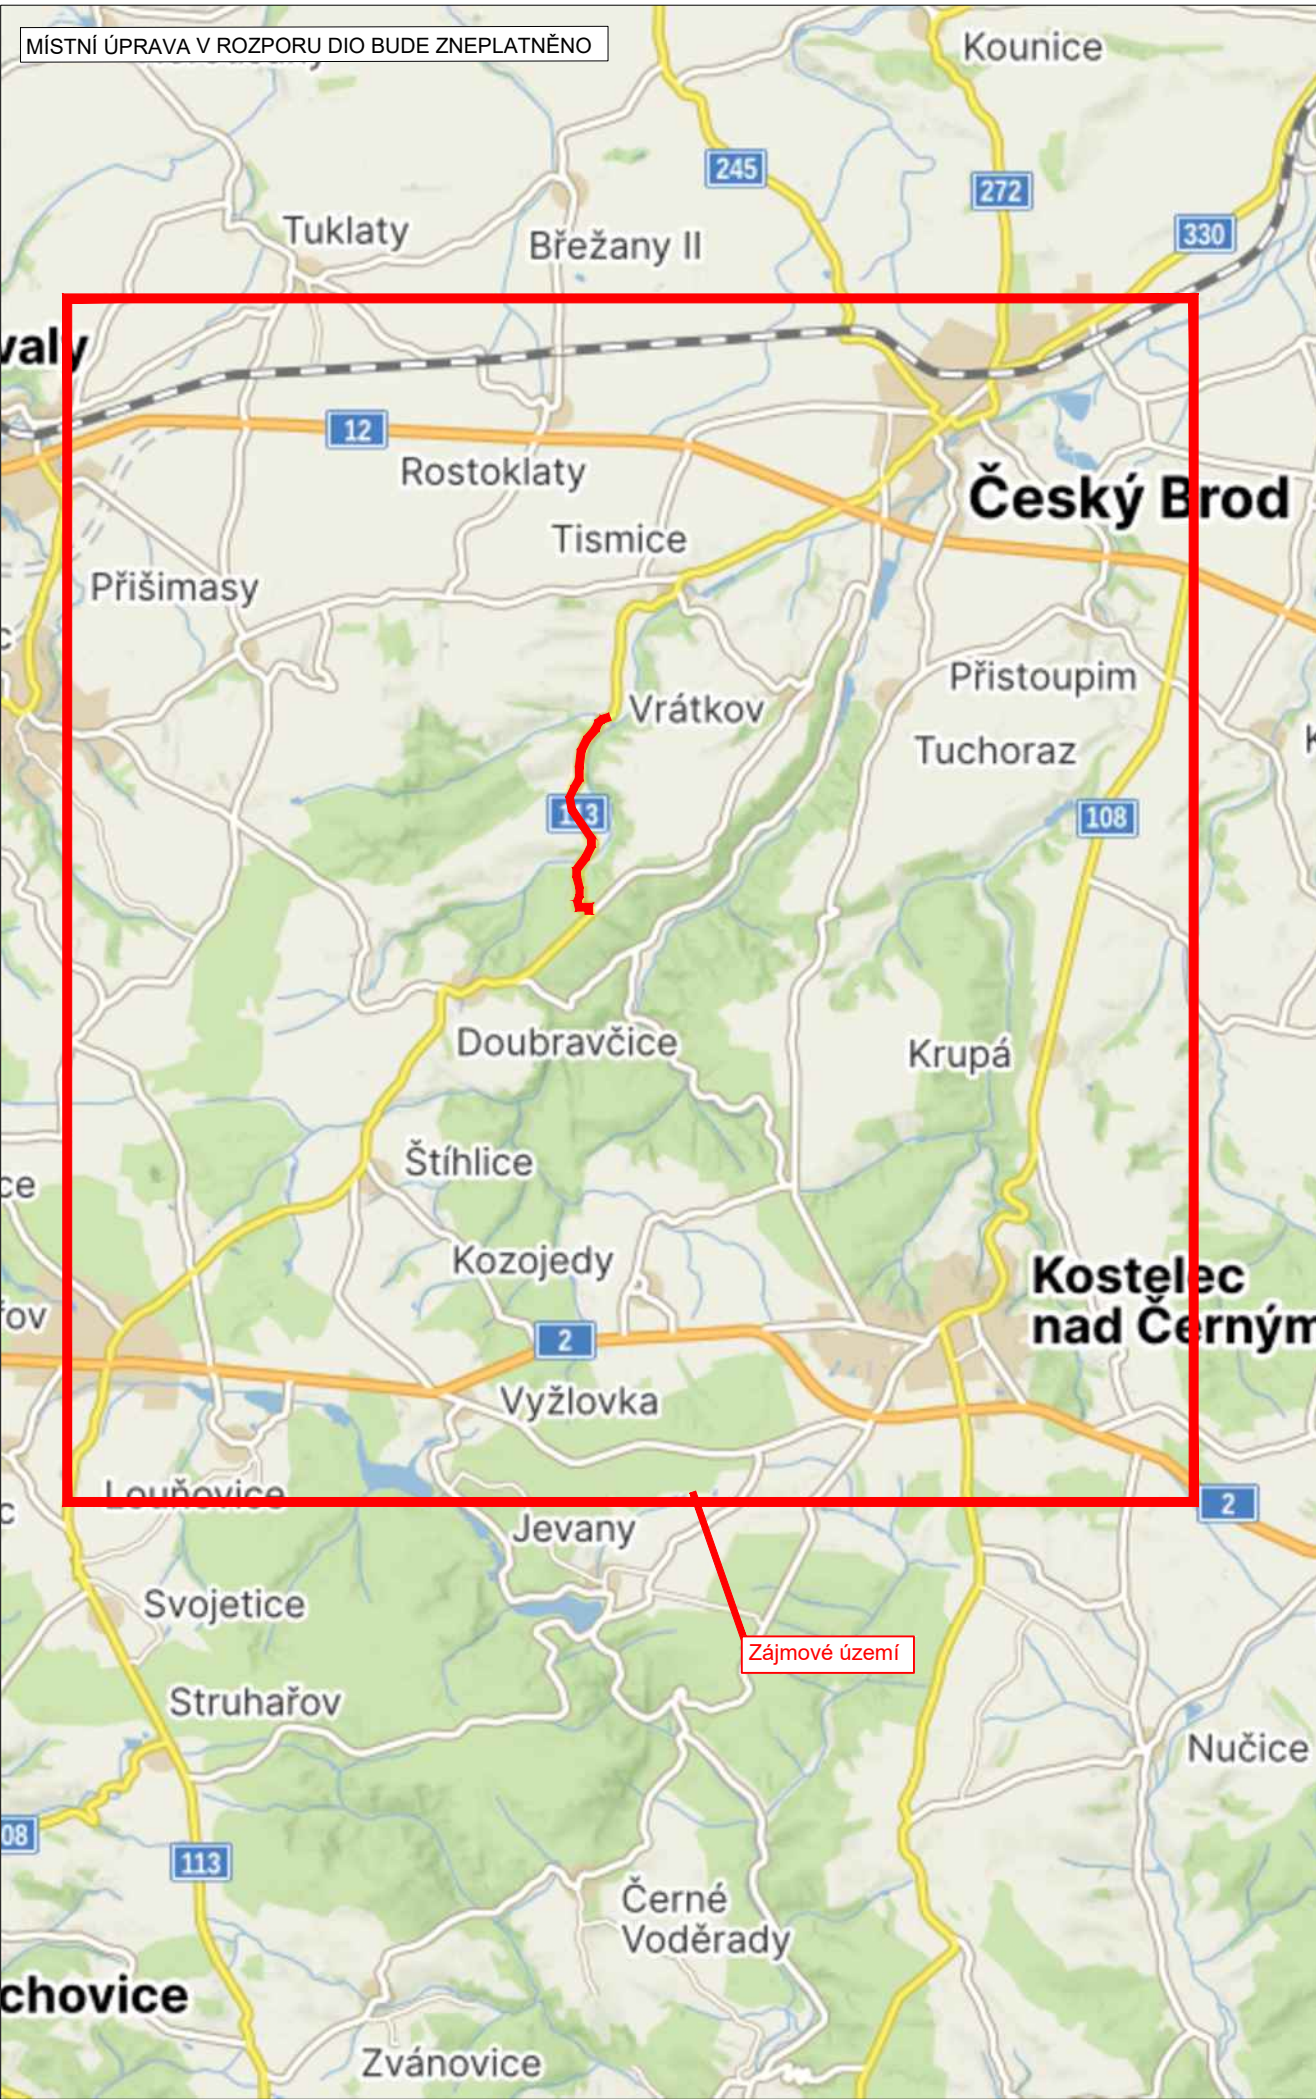

LEGENDA

Návrh - SDZ

Objízdná trasa pro osobní automobily

STÁVAJÍCÍ - SDZ

Objízdná trasa pro nakladní automobily

Tabulka navržených DZ


Položka	Počet
5sv+ B1+ E13	2
IP10a+ B1+ E3a	2
IP10b	1
IP22	6
IP22 (R2)	3
B4 + E13	1
B4 + E13 + E3a	1
B24a + E13	1
B24b + E13	1
IS11b - L/P	10
IS11b - L/P (R2)	3
IS11b - rovně	6
IS11b - rovně (R2)	13

Schválil:..... Schválil:.....




3K značky s.r.o.
Jiráskova 1519, 251 01 Říčany
tel.: +420 323 601 237, www.3kznacky.cz, info@3kznacky.cz

VYPRACOVAL: Petr Kolář	HL. INŽENÝR PROJEKTU: Jakub Turoň	INVESTOR: KSÚS p.o.	
ČÍSLO ZAKÁZKY: 26 10 032	DATUM: 05/2026		
AKCE: II/113 Mrzky - Doubravčice		MĚŘÍTKO: 1:150 000	FORMÁT: A3
		STUPEŇ: RDS	PŘÍLOHA ČÍSLO:
PŘÍLOHA: Zájmová mapa		KOPIE ČÍSLO:	A

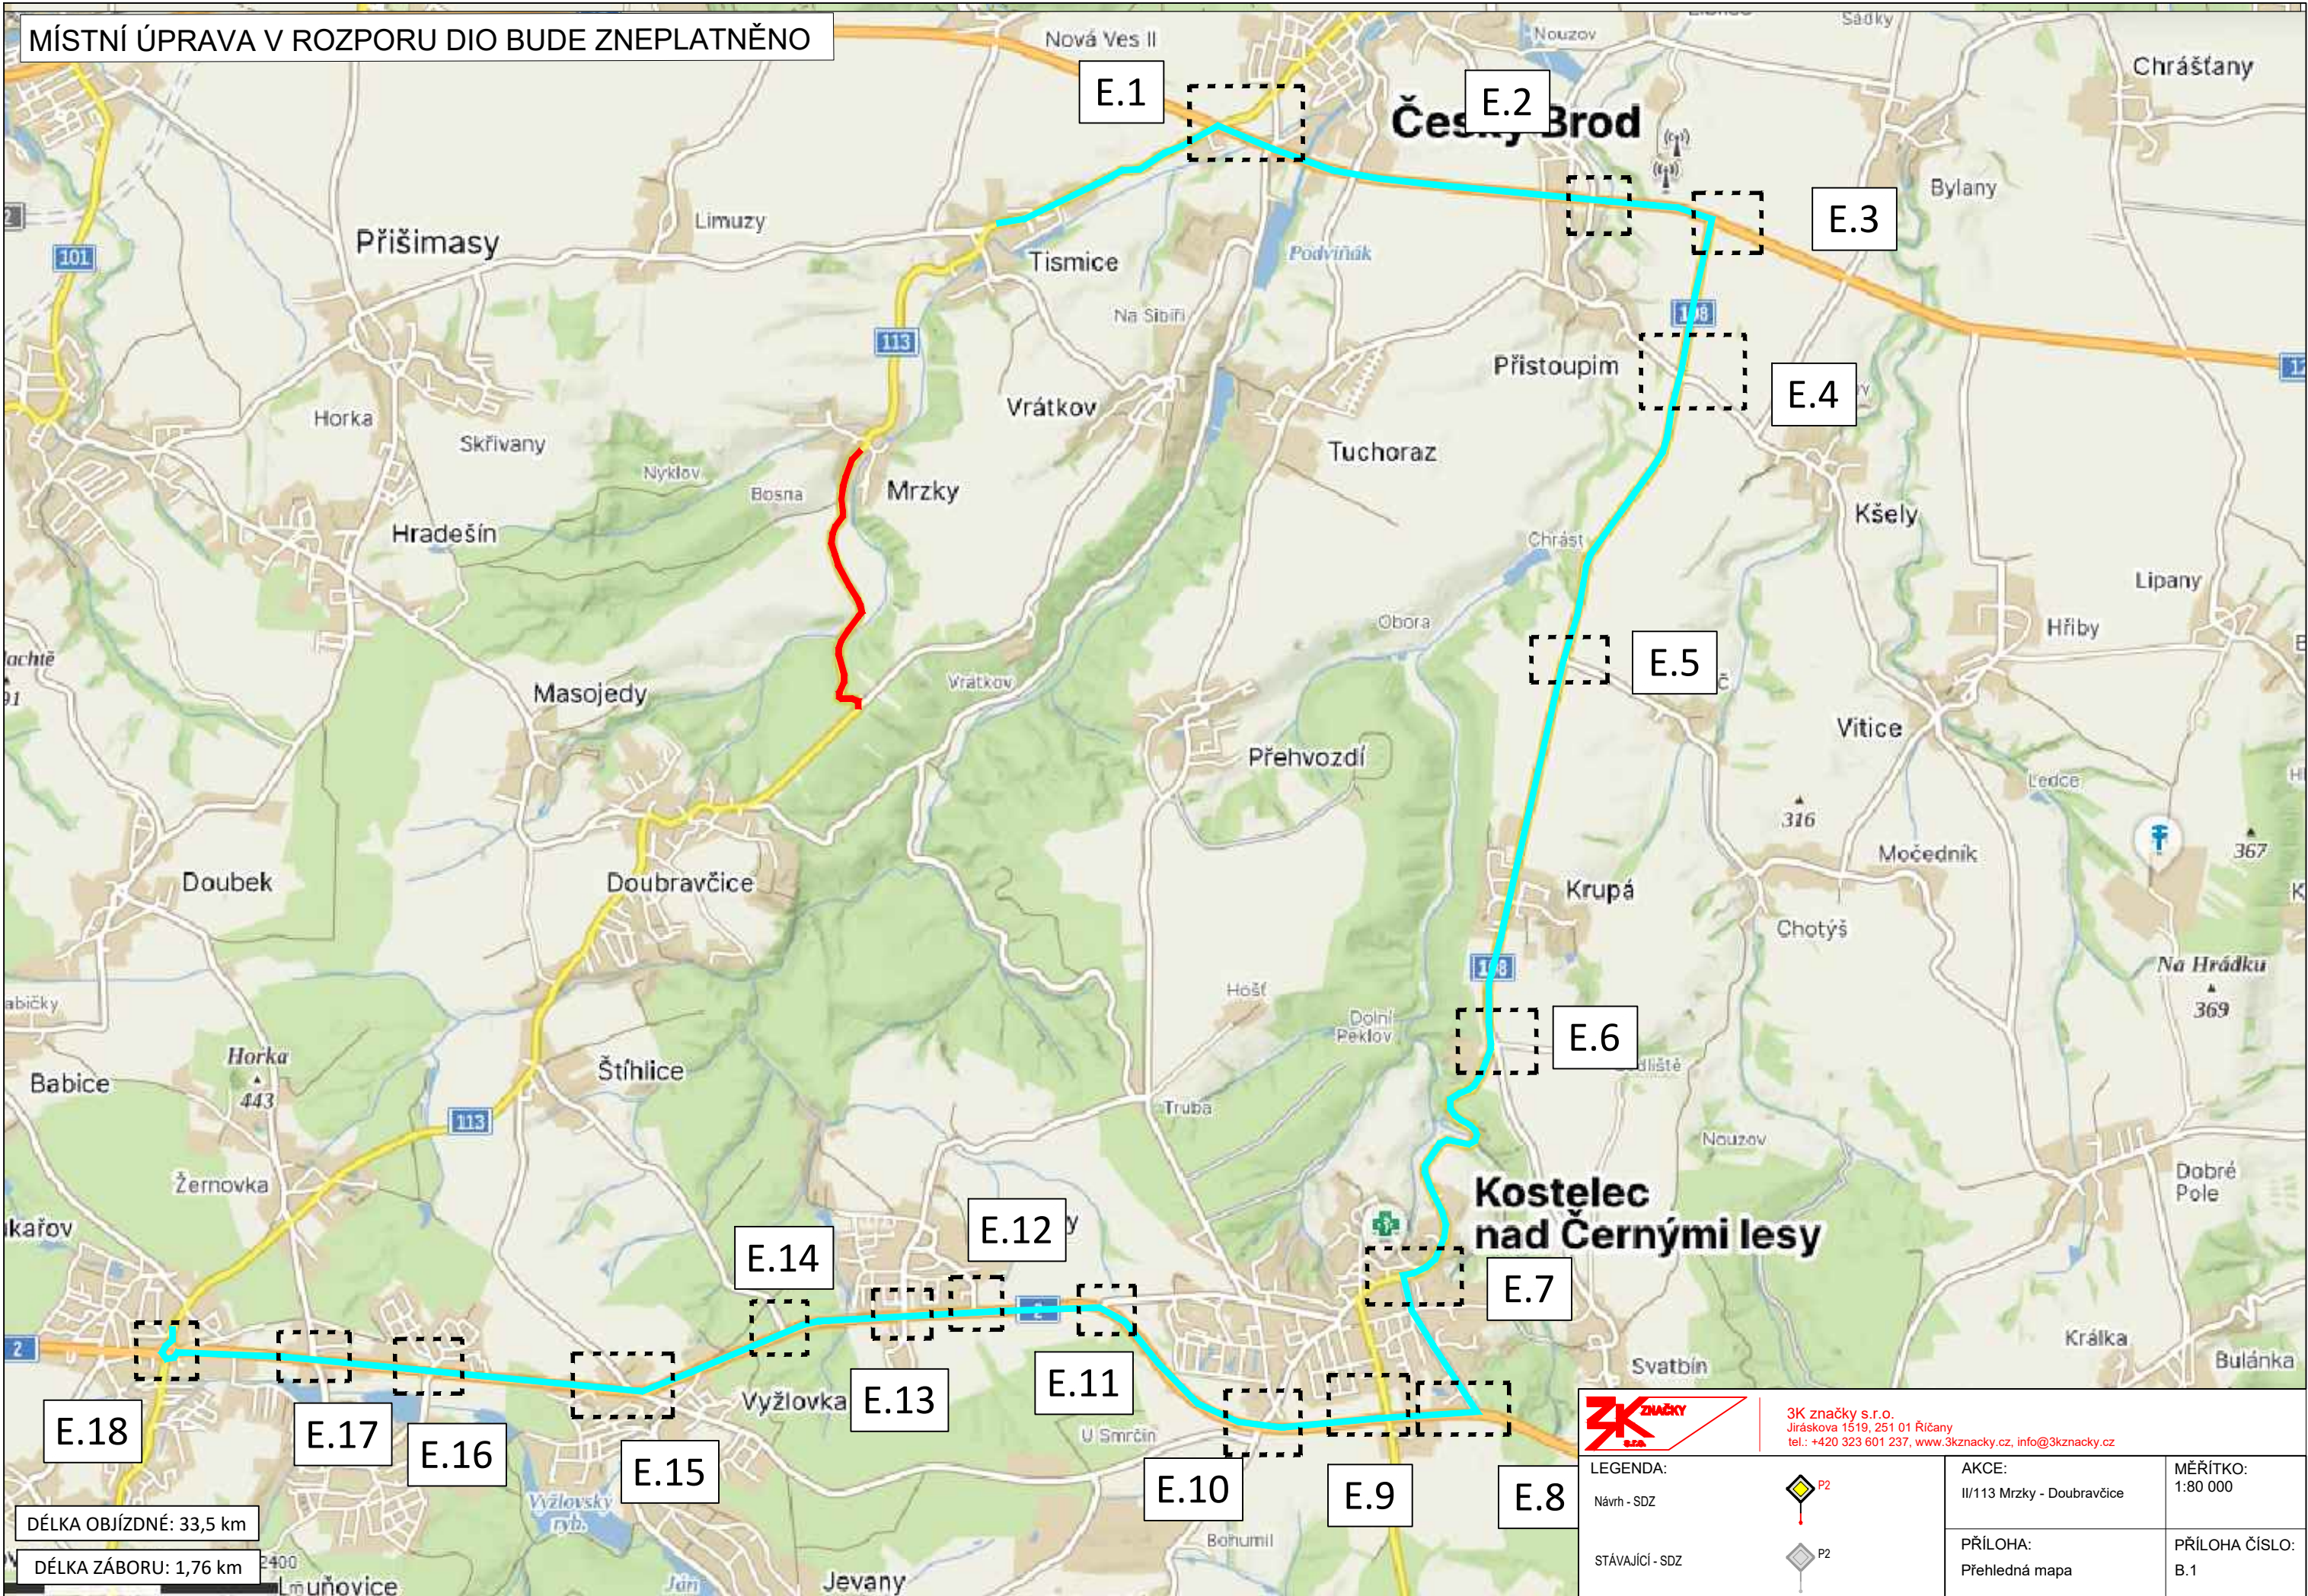

MÍSTNÍ ÚPRAVA V ROZPORU DIO BUDE ZNEPLATNĚNO

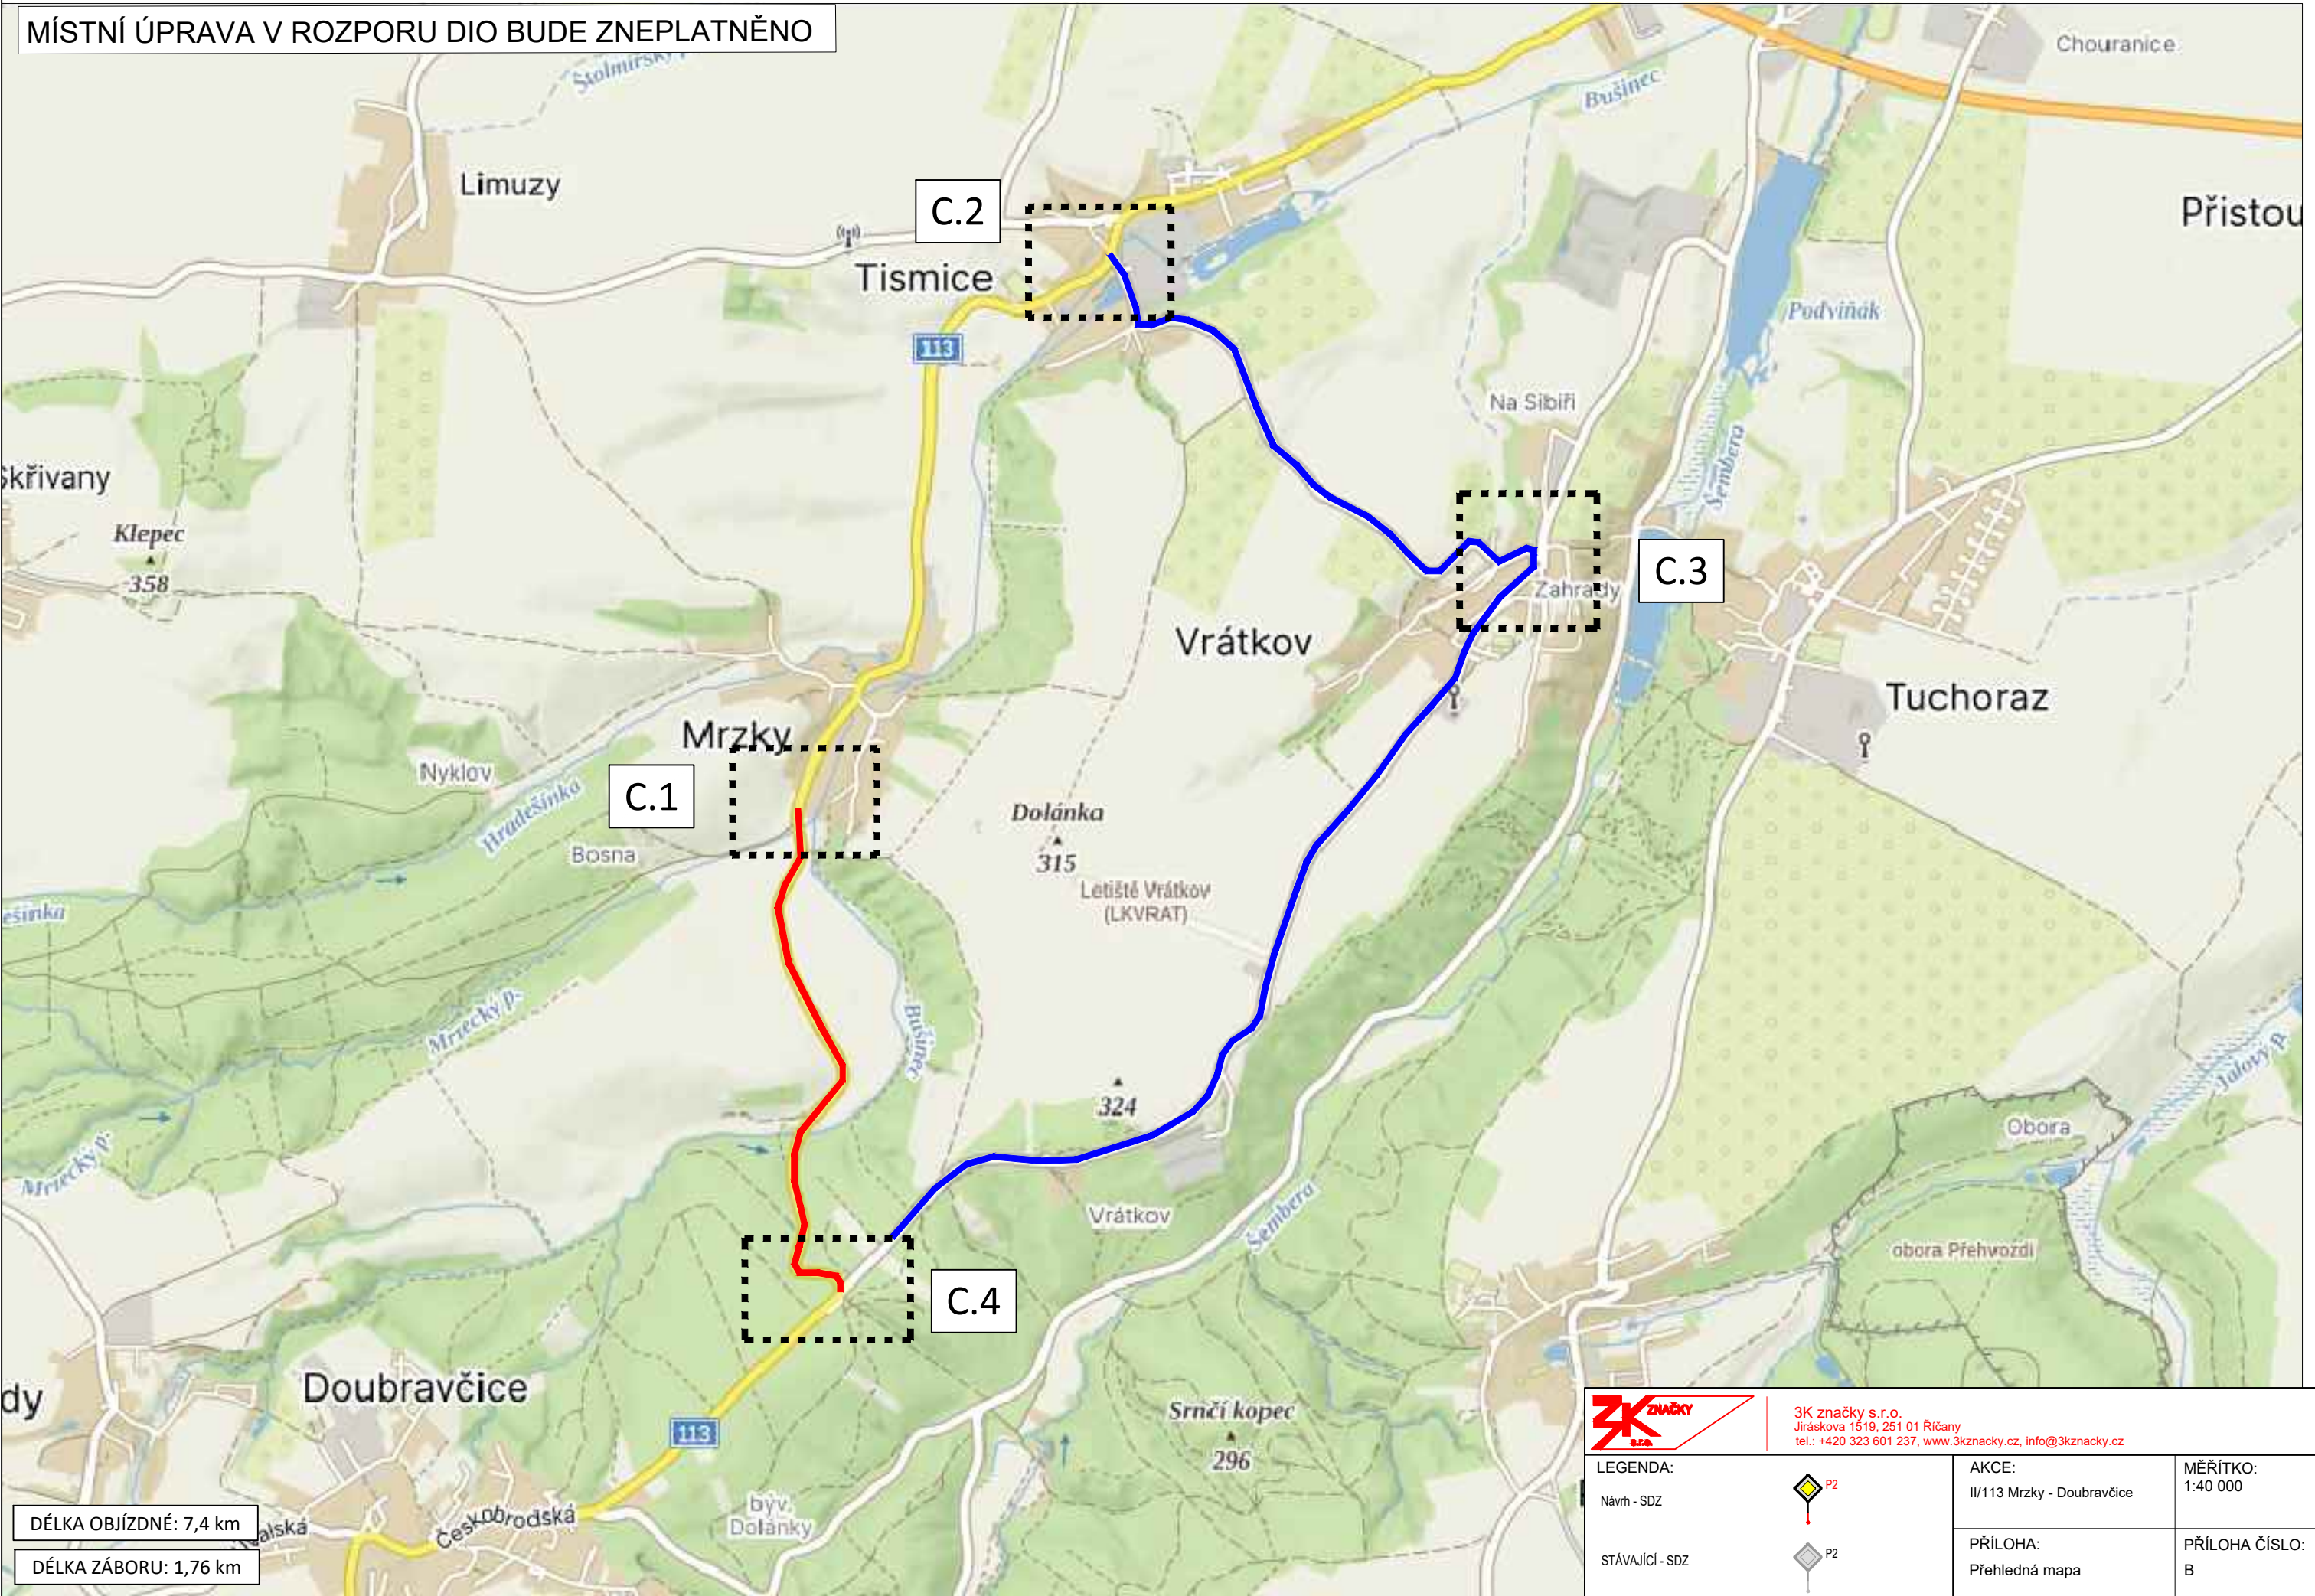

DÉLKA OBJÍZDNÉ: 7,4 km
DÉLKA ZÁBORU: 1,76 km



3K značky s.r.o.
Jiráskova 1519, 251 01 Říčany
tel.: +420 323 601 237, www.3kznacky.cz, info@3kznacky.cz

LEGENDA:

Návrh - SDZ

STÁVAJÍCÍ - SDZ



AKCE:

II/113 Mrzky - Doubravčice

PŘÍLOHA:

Přehledná mapa


MĚŘITKO:

1:40 000

PŘÍLOHA ČÍSLO:

B



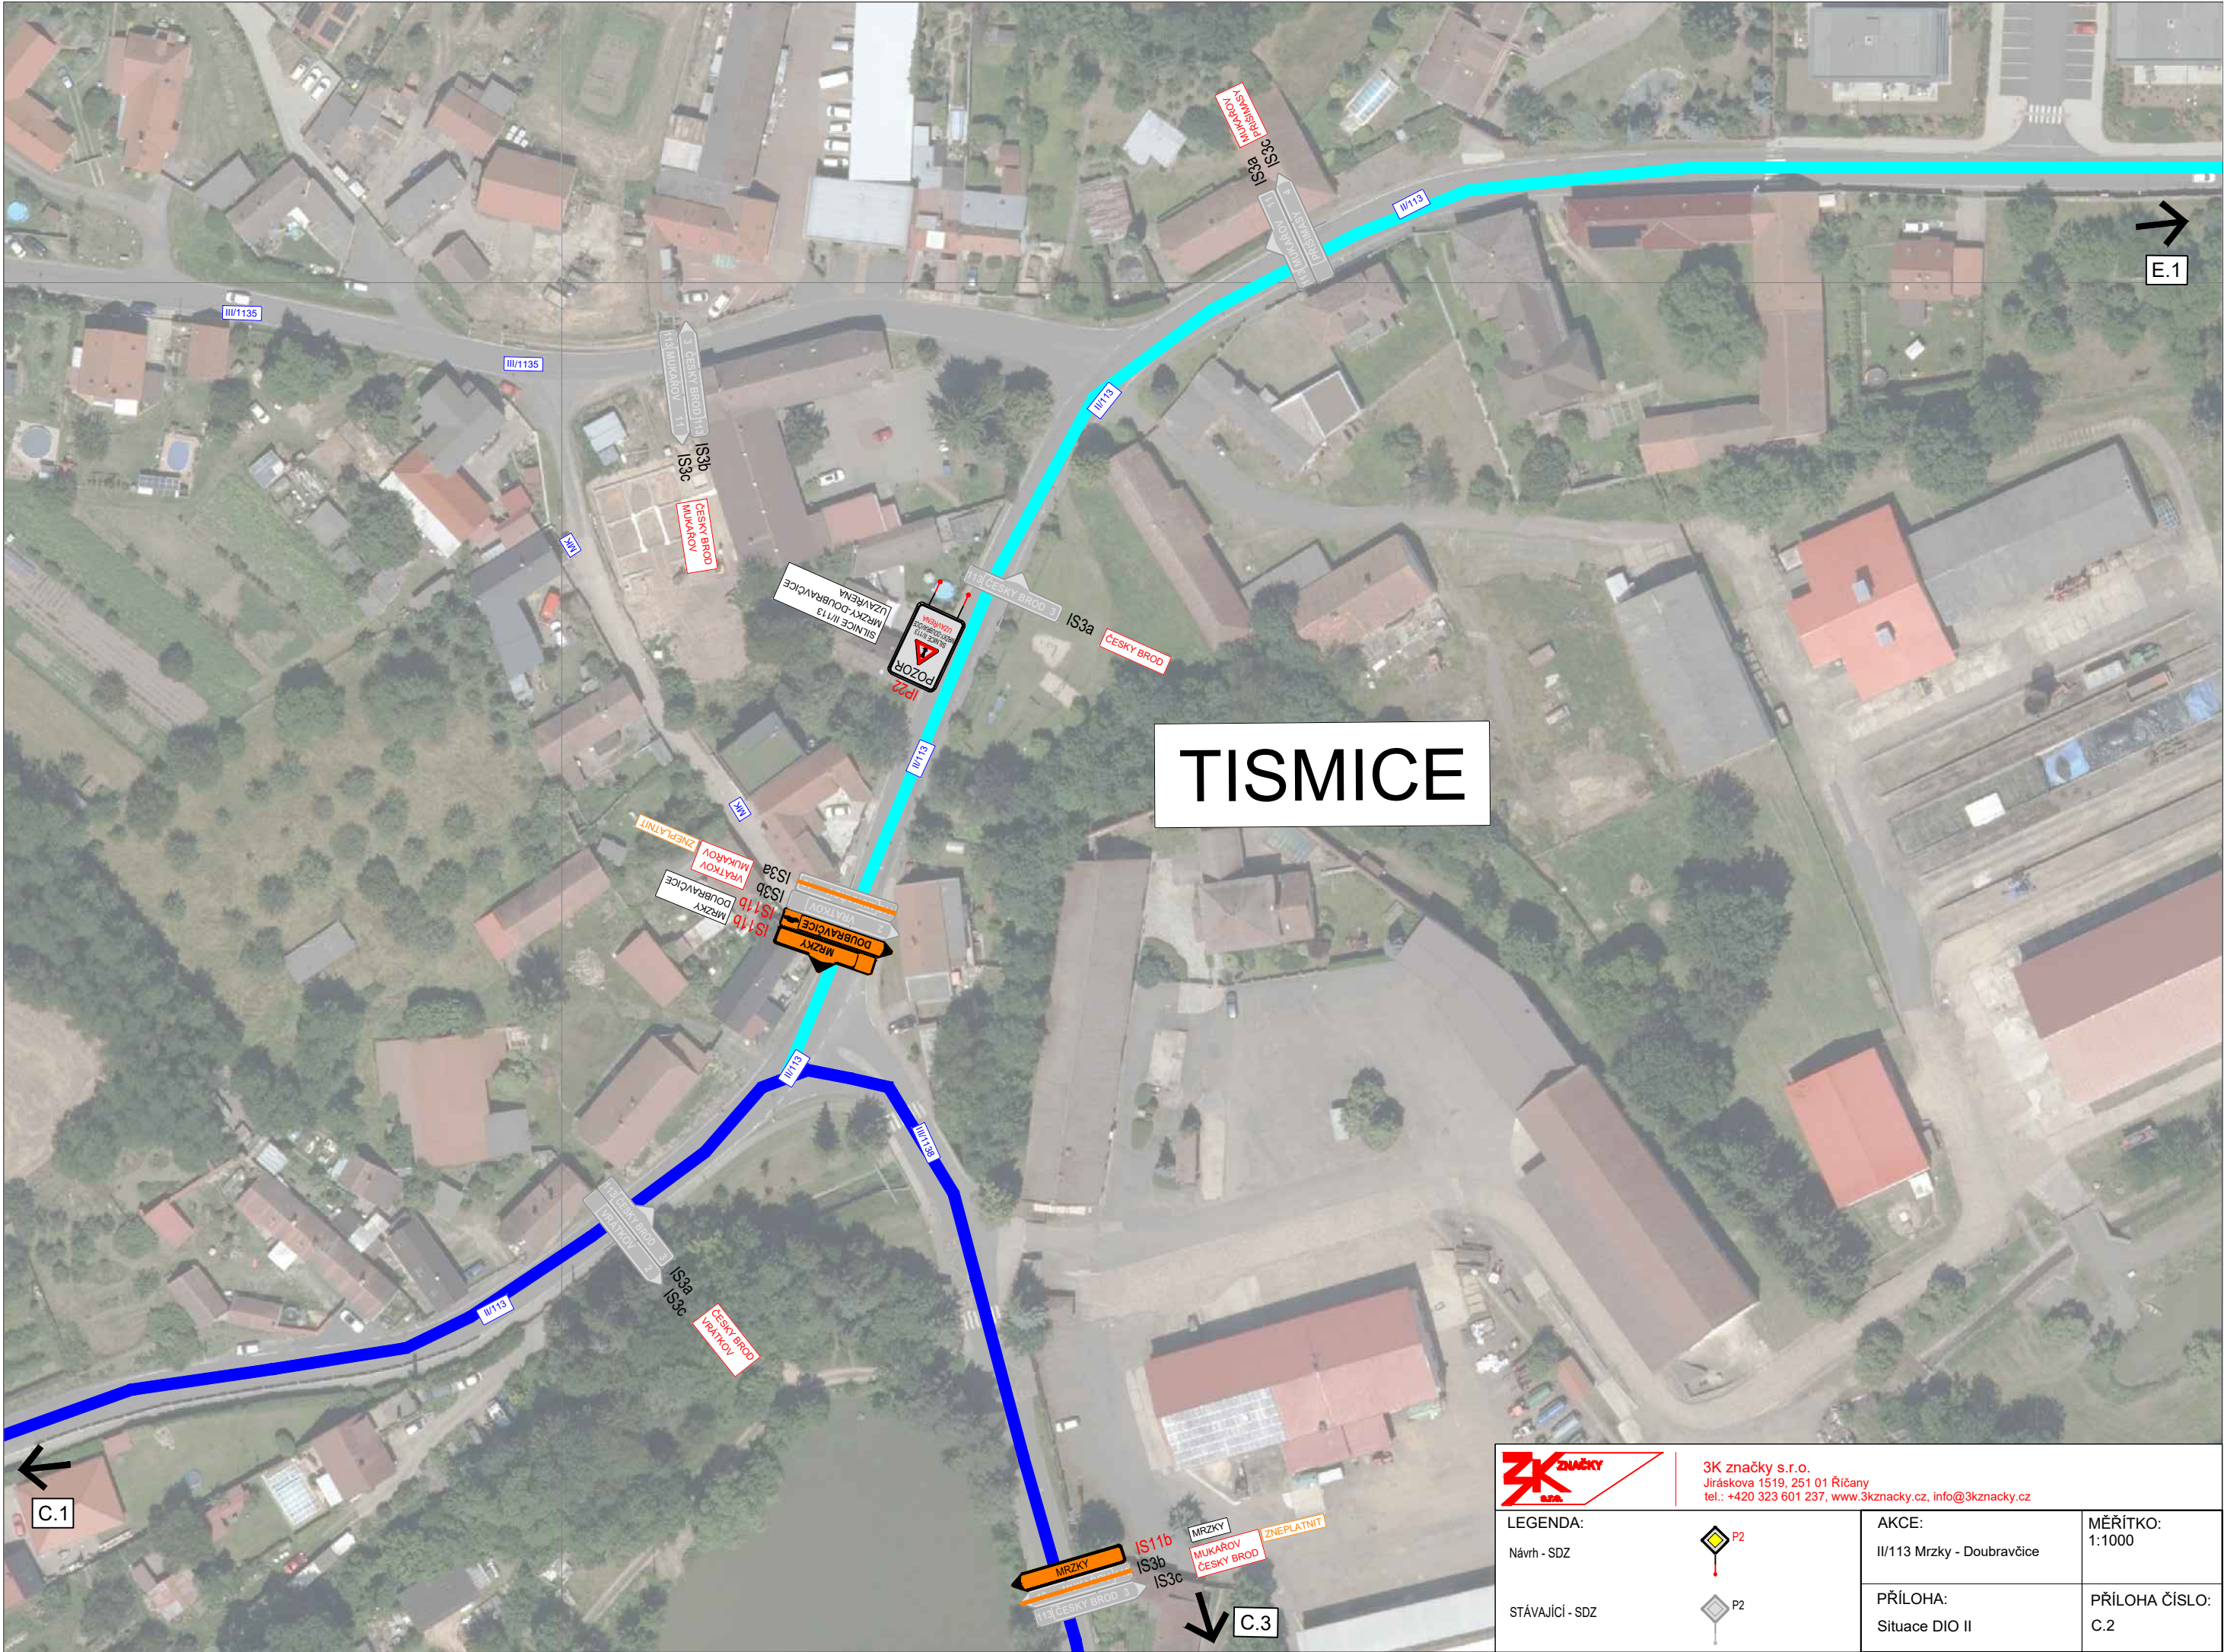

3K značky s.r.o.
Jiráskova 1519, 251 01 Říčany
tel.: +420 323 601 237, www.3kznacky.cz, info@3kznacky.cz

LEGENDA:

Návrh - SDZ

STÁVAJÍCÍ - SDZ



P2



P2

AKCE:

II/113 Mrzky - Doubravčice

PŘÍLOHA:

Situace DIO II

MĚŘÍTKO:

1:1000

PŘÍLOHA ČÍSLO:

C.2

VRÁTKOV



3K značky s.r.o.
Jiráskova 1519, 251 01 Říčany
tel.: +420 323 601 237, www.3kznacky.cz, info@3kznacky.cz

LEGENDA:

Návrh - SDZ

STÁVAJÍCÍ - SDZ



AKCE:

II/113 Mrzky -
Doubřavčice

PŘÍLOHA:

Situace DIO III


MĚŘÍTKO:

1:1000

PŘÍLOHA ČÍSLO:


C.3

DOUBRAVČICE

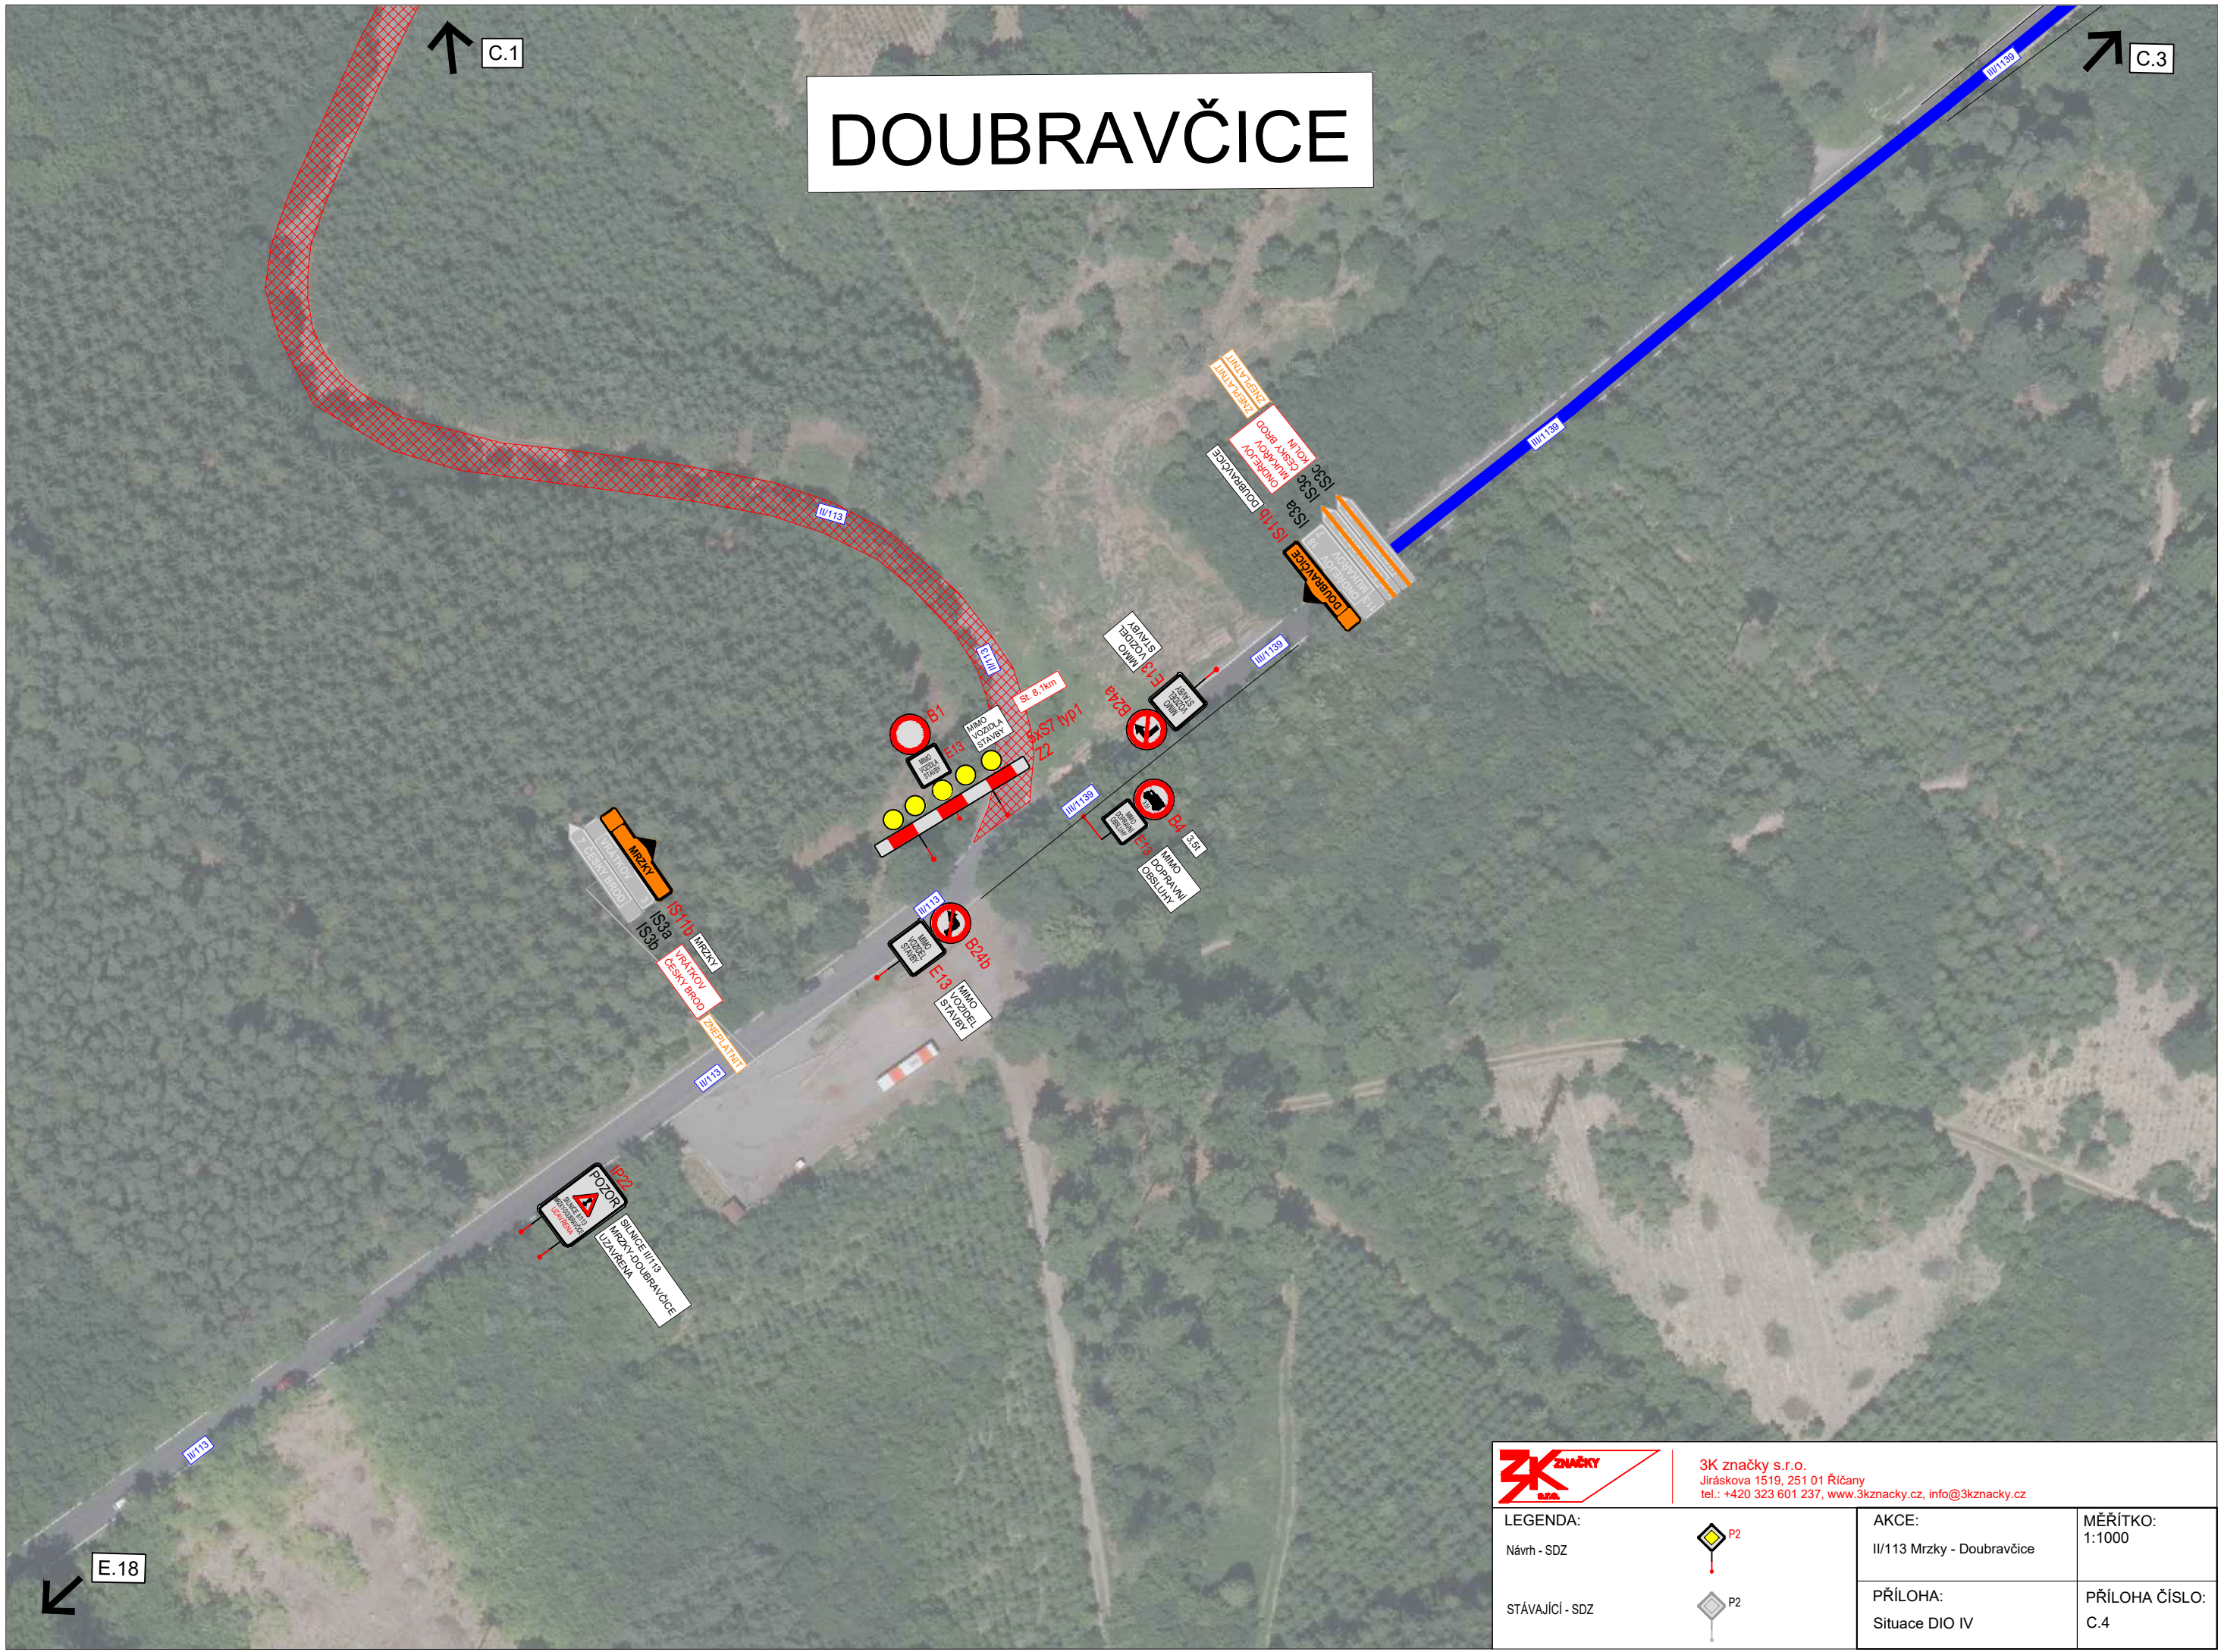


3K značky s.r.o.
Jiráskova 1519, 251 01 Říčany
tel.: +420 323 601 237, www.3kznacky.cz, info@3kznacky.cz

LEGENDA:		AKCE:	MĚŘÍTKO:
Návrh - SDZ		II/113 Mrzky - Doubravčice	1:1000
STÁVAJÍCÍ - SDZ		PŘÍLOHA:	PŘÍLOHA ČÍSLO:
		Situace DIO IV	C.4

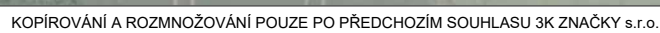


PŘISTOUPIM

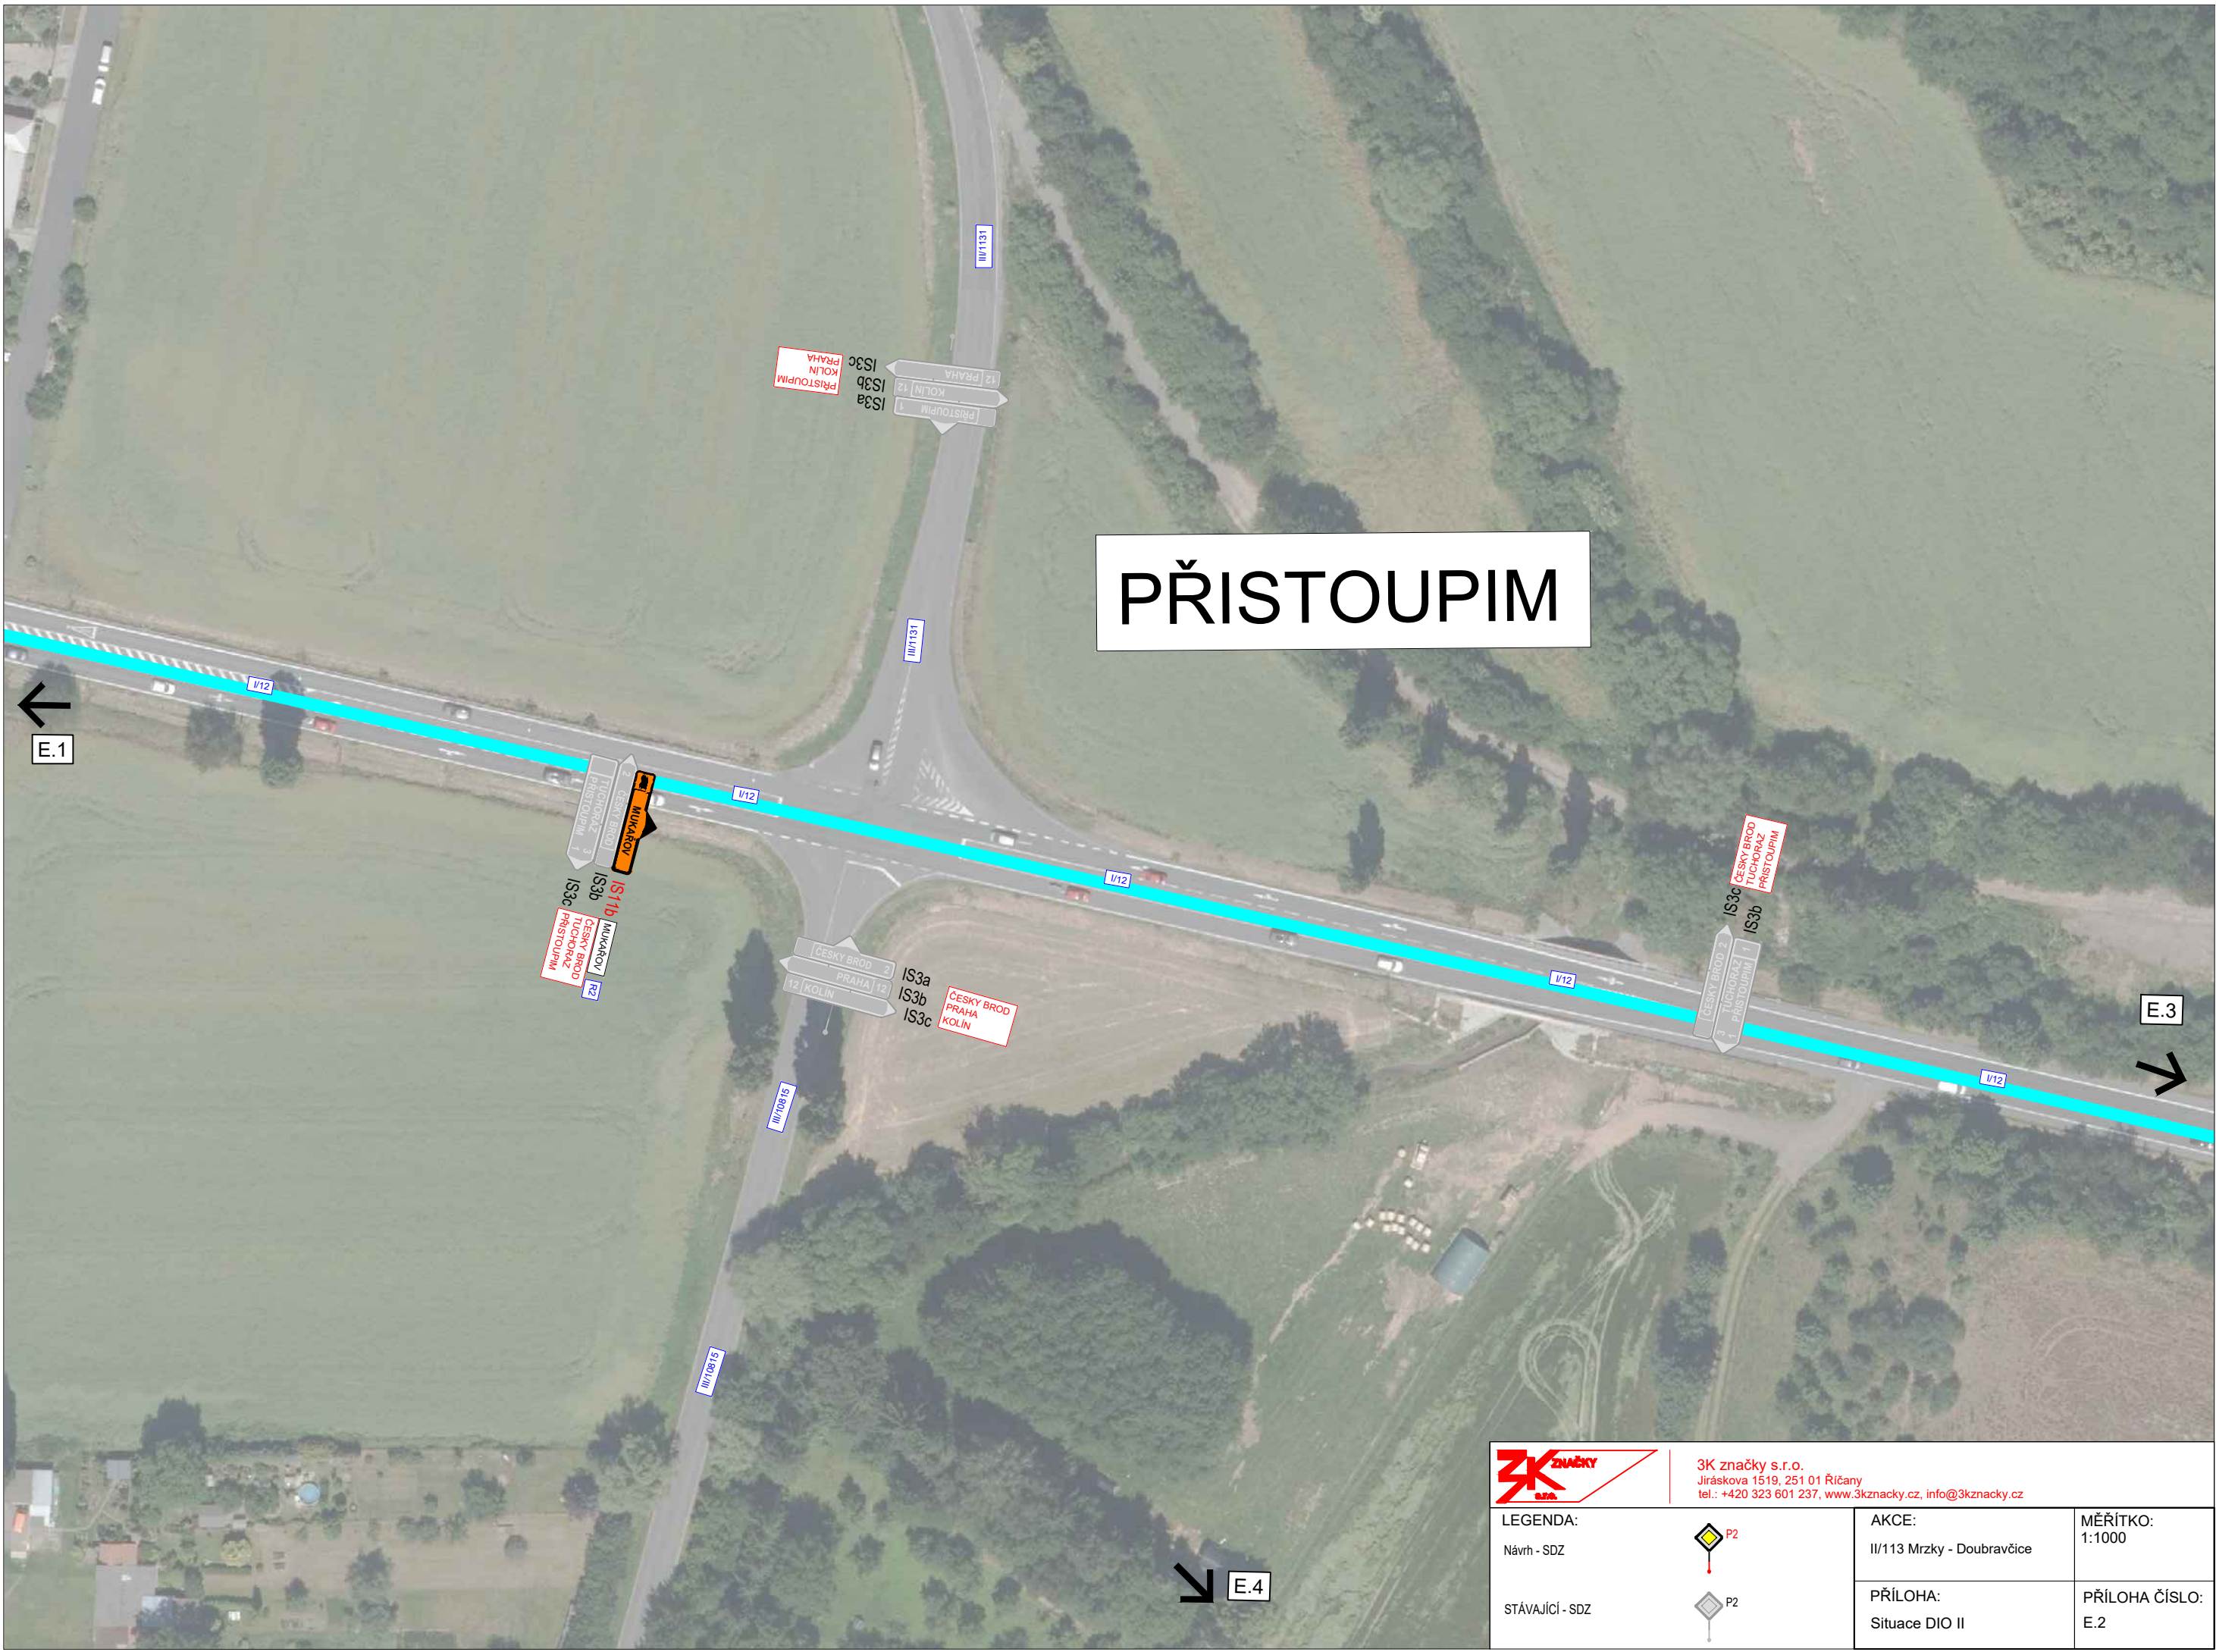

3K značky s.r.o.
Jiráskova 1519, 251 01 Říčany
tel.: +420 323 601 237, www.3kznacky.cz, info@3kznacky.cz

LEGENDA:	 P2	AKCE:	MĚŘITKO:
		II/113 Mrzky - Doubravčice	1:1000
Návrh - SDZ		PŘÍLOHA:	PŘÍLOHA ČÍSLO:
STÁVAJÍCÍ - SDZ	 P2	Situace DIO II	E.2

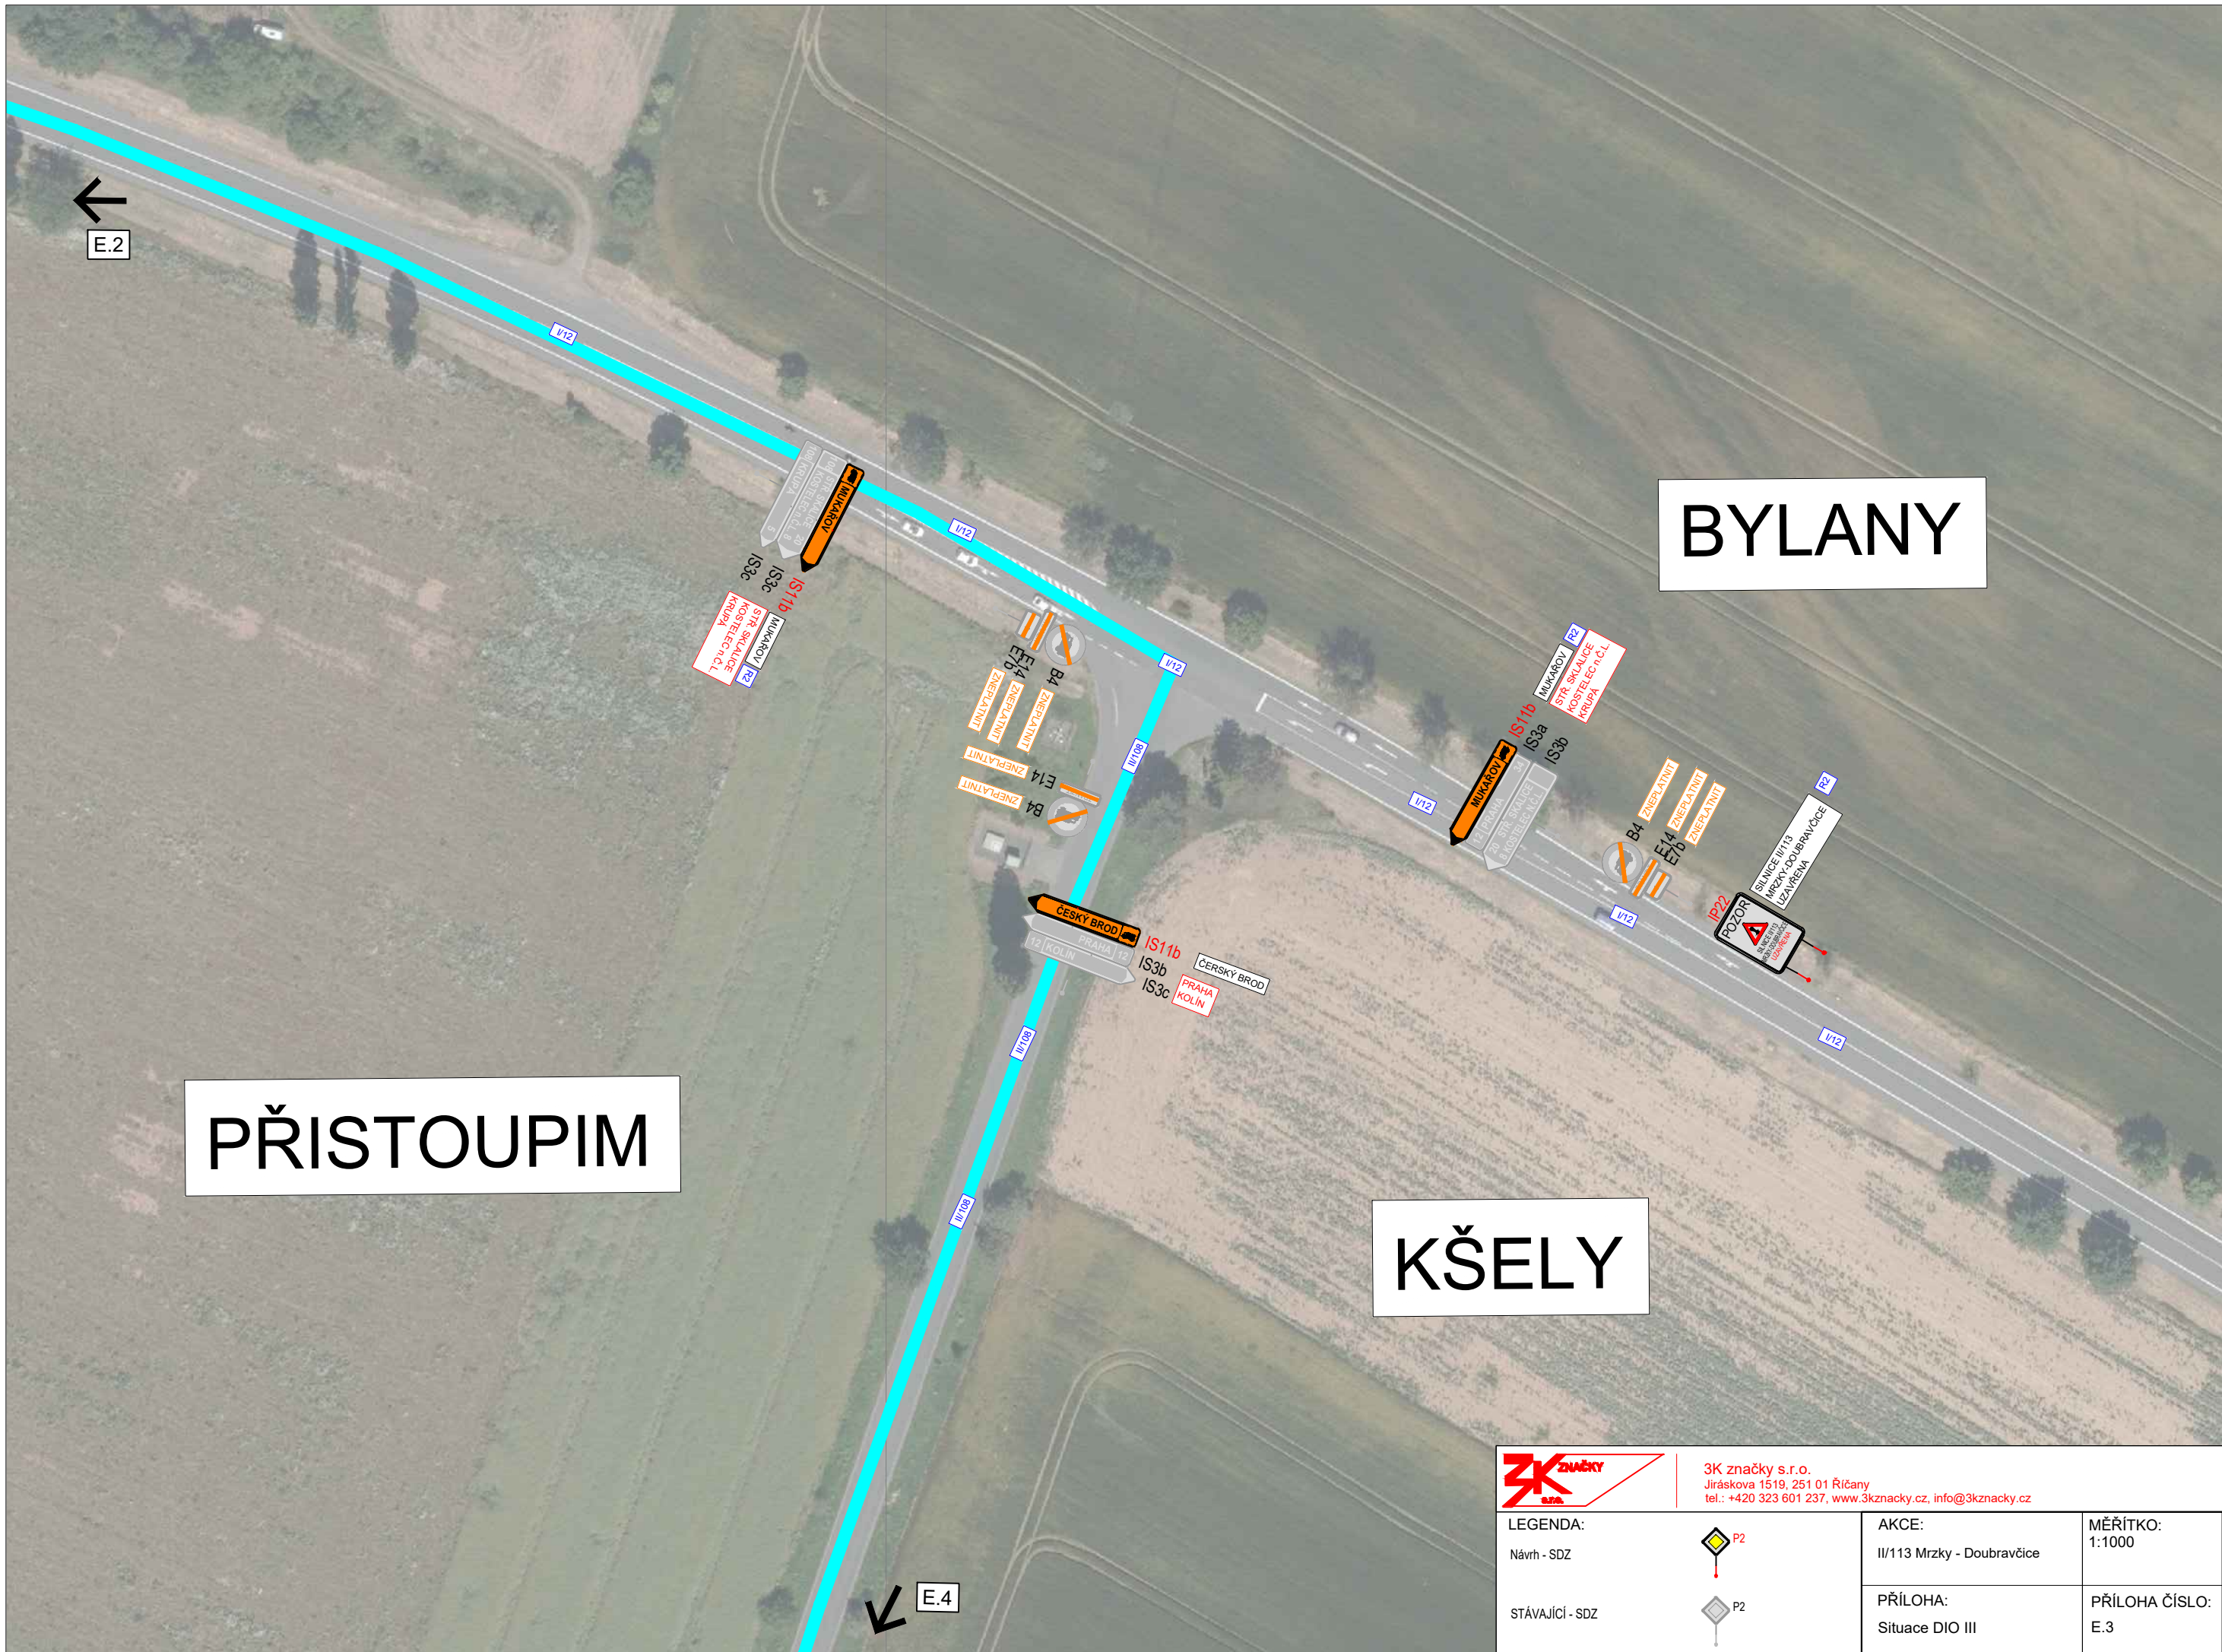

3K značky s.r.o.
Jiráskova 1519, 251 01 Říčany
tel.: +420 323 601 237, www.3kznacky.cz, info@3kznacky.cz

LEGENDA:

Návrh - SDZ

STÁVAJÍCÍ - SDZ



AKCE:

II/113 Mrzky - Doubravčice

PŘÍLOHA:


Situace DIO III

MĚŘÍTKO:

1:1000

PŘÍLOHA ČÍSLO:

E.3

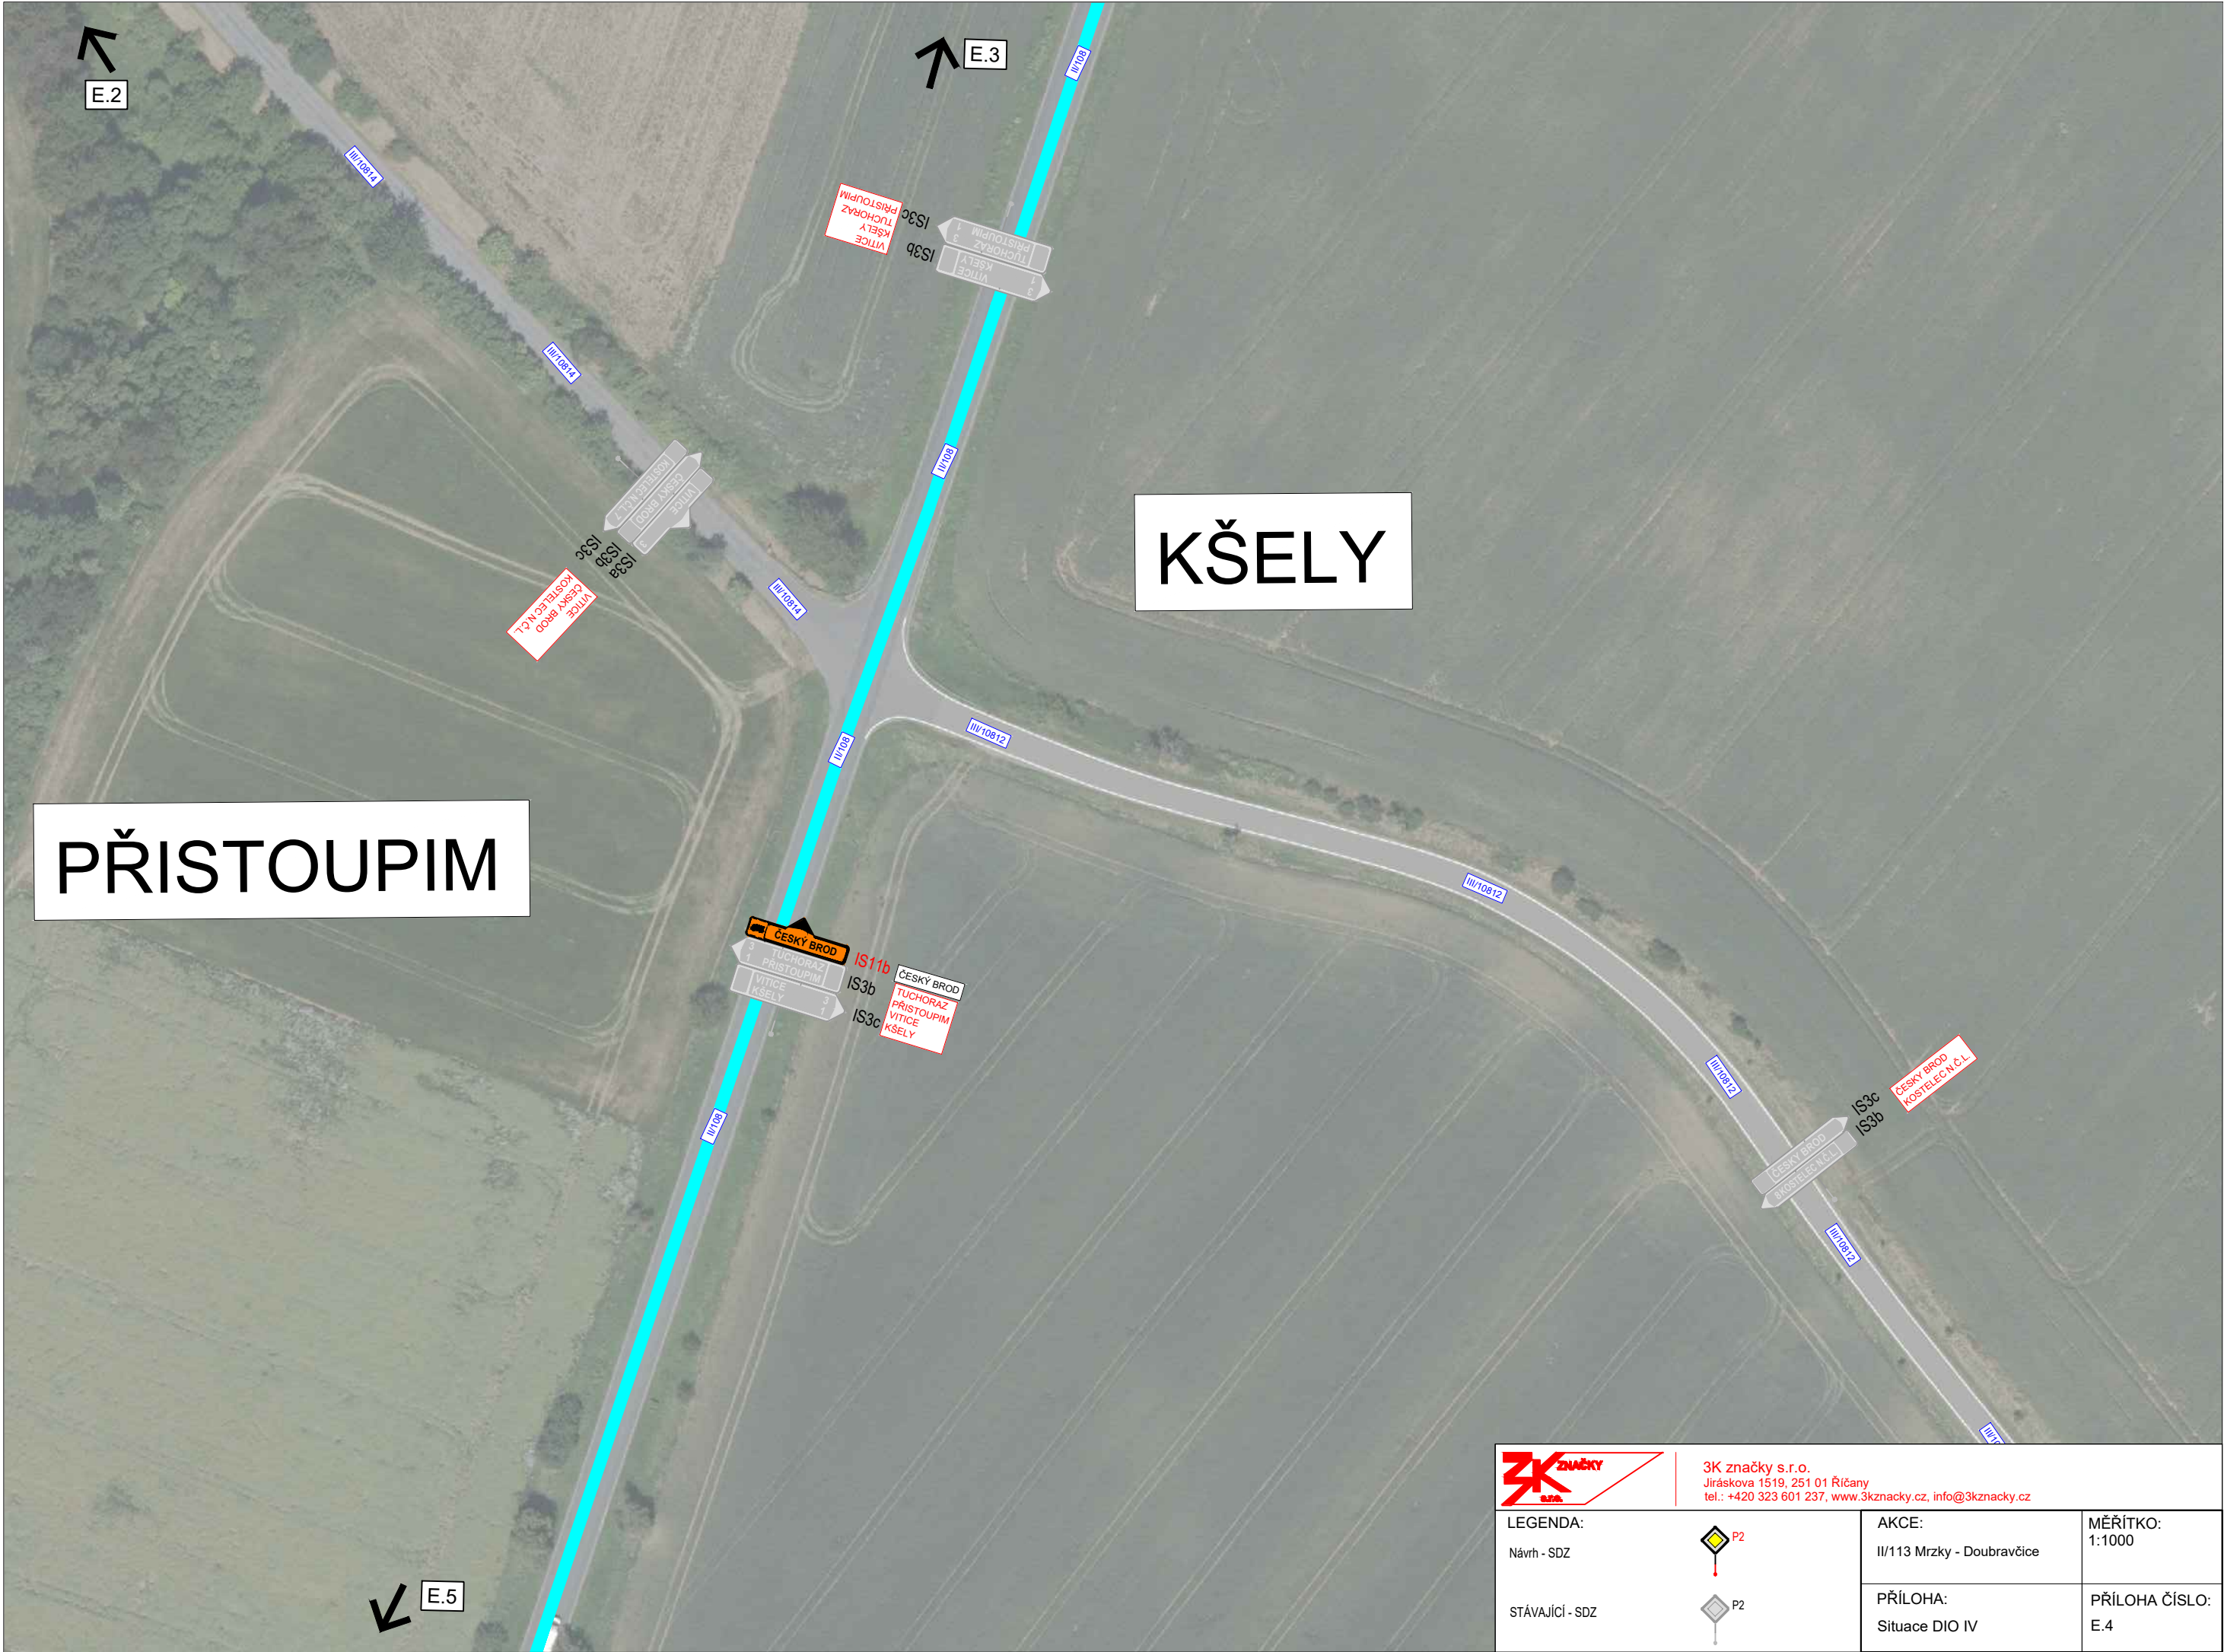

3K značky s.r.o.
Jiráskova 1519, 251 01 Říčany
tel.: +420 323 601 237, www.3kznacky.cz, info@3kznacky.cz

LEGENDA:

Návrh - SDZ

STÁVAJÍCÍ - SDZ



AKCE:

II/113 Mrzky - Doubravčice

PŘÍLOHA:

Situace DIO IV

MĚŘÍTKO:

1:1000

PŘÍLOHA ČÍSLO:

E.4

KRUPÁ

E.4



E.6



3K značky s.r.o.
Jiráskova 1519, 251 01 Říčany
tel.: +420 323 601 237, www.3kznacky.cz, info@3kznacky.cz

LEGENDA:

Návrh - SDZ

STÁVAJÍCÍ - SDZ



AKCE:

II/113 Mrzky -
Doubřavčice

PŘÍLOHA:

Situace DIO V

MĚŘÍTKO:

1:1000

PŘÍLOHA ČÍSLO:

E.5

SVATBÍN

↑ E.5

SVATBÍN
IS3b
MUKAŘOV
IS11b

IS3b
IS3c
KOSTELEČ N.Č.L.
ČESKÝ BROD
2 KOSTELEČ N.Č.L.
ČESKÝ BROD 9

SVATBÍN 1
IS3c
SVATBÍN

MK

E.7
↓



3K značky s.r.o.
Jiráskova 1519, 251 01 Říčany
tel.: +420 323 601 237, www.3kznacky.cz, info@3kznacky.cz

LEGENDA:

Návrh - SDZ



STÁVAJÍCÍ - SDZ



AKCE:
II/113 Mrzky -
Doubravčice

MĚŘÍTKO:
1:1000

PŘÍLOHA:
Situace DIO VI

PŘÍLOHA ČÍSLO:
E.6

KOSTELEČ N.Č.L.

LEGENDA:

Návrh - SDZ

STÁVAJÍCÍ - SDZ

AKCE:
II/113 Mrzky -
Doubravčice


PŘÍLOHA:
Situace DIO VII

MĚŘÍTKO:
1:1000

PŘÍLOHA ČÍSLO:
E.7

KOPIROVÁNÍ A ROZMNOŽOVÁNÍ POUZE PO PŘEDCHOZÍM SOUHLASU 3K ZNAČKY s.r.o.

KOSTELEČ N.Č.L.

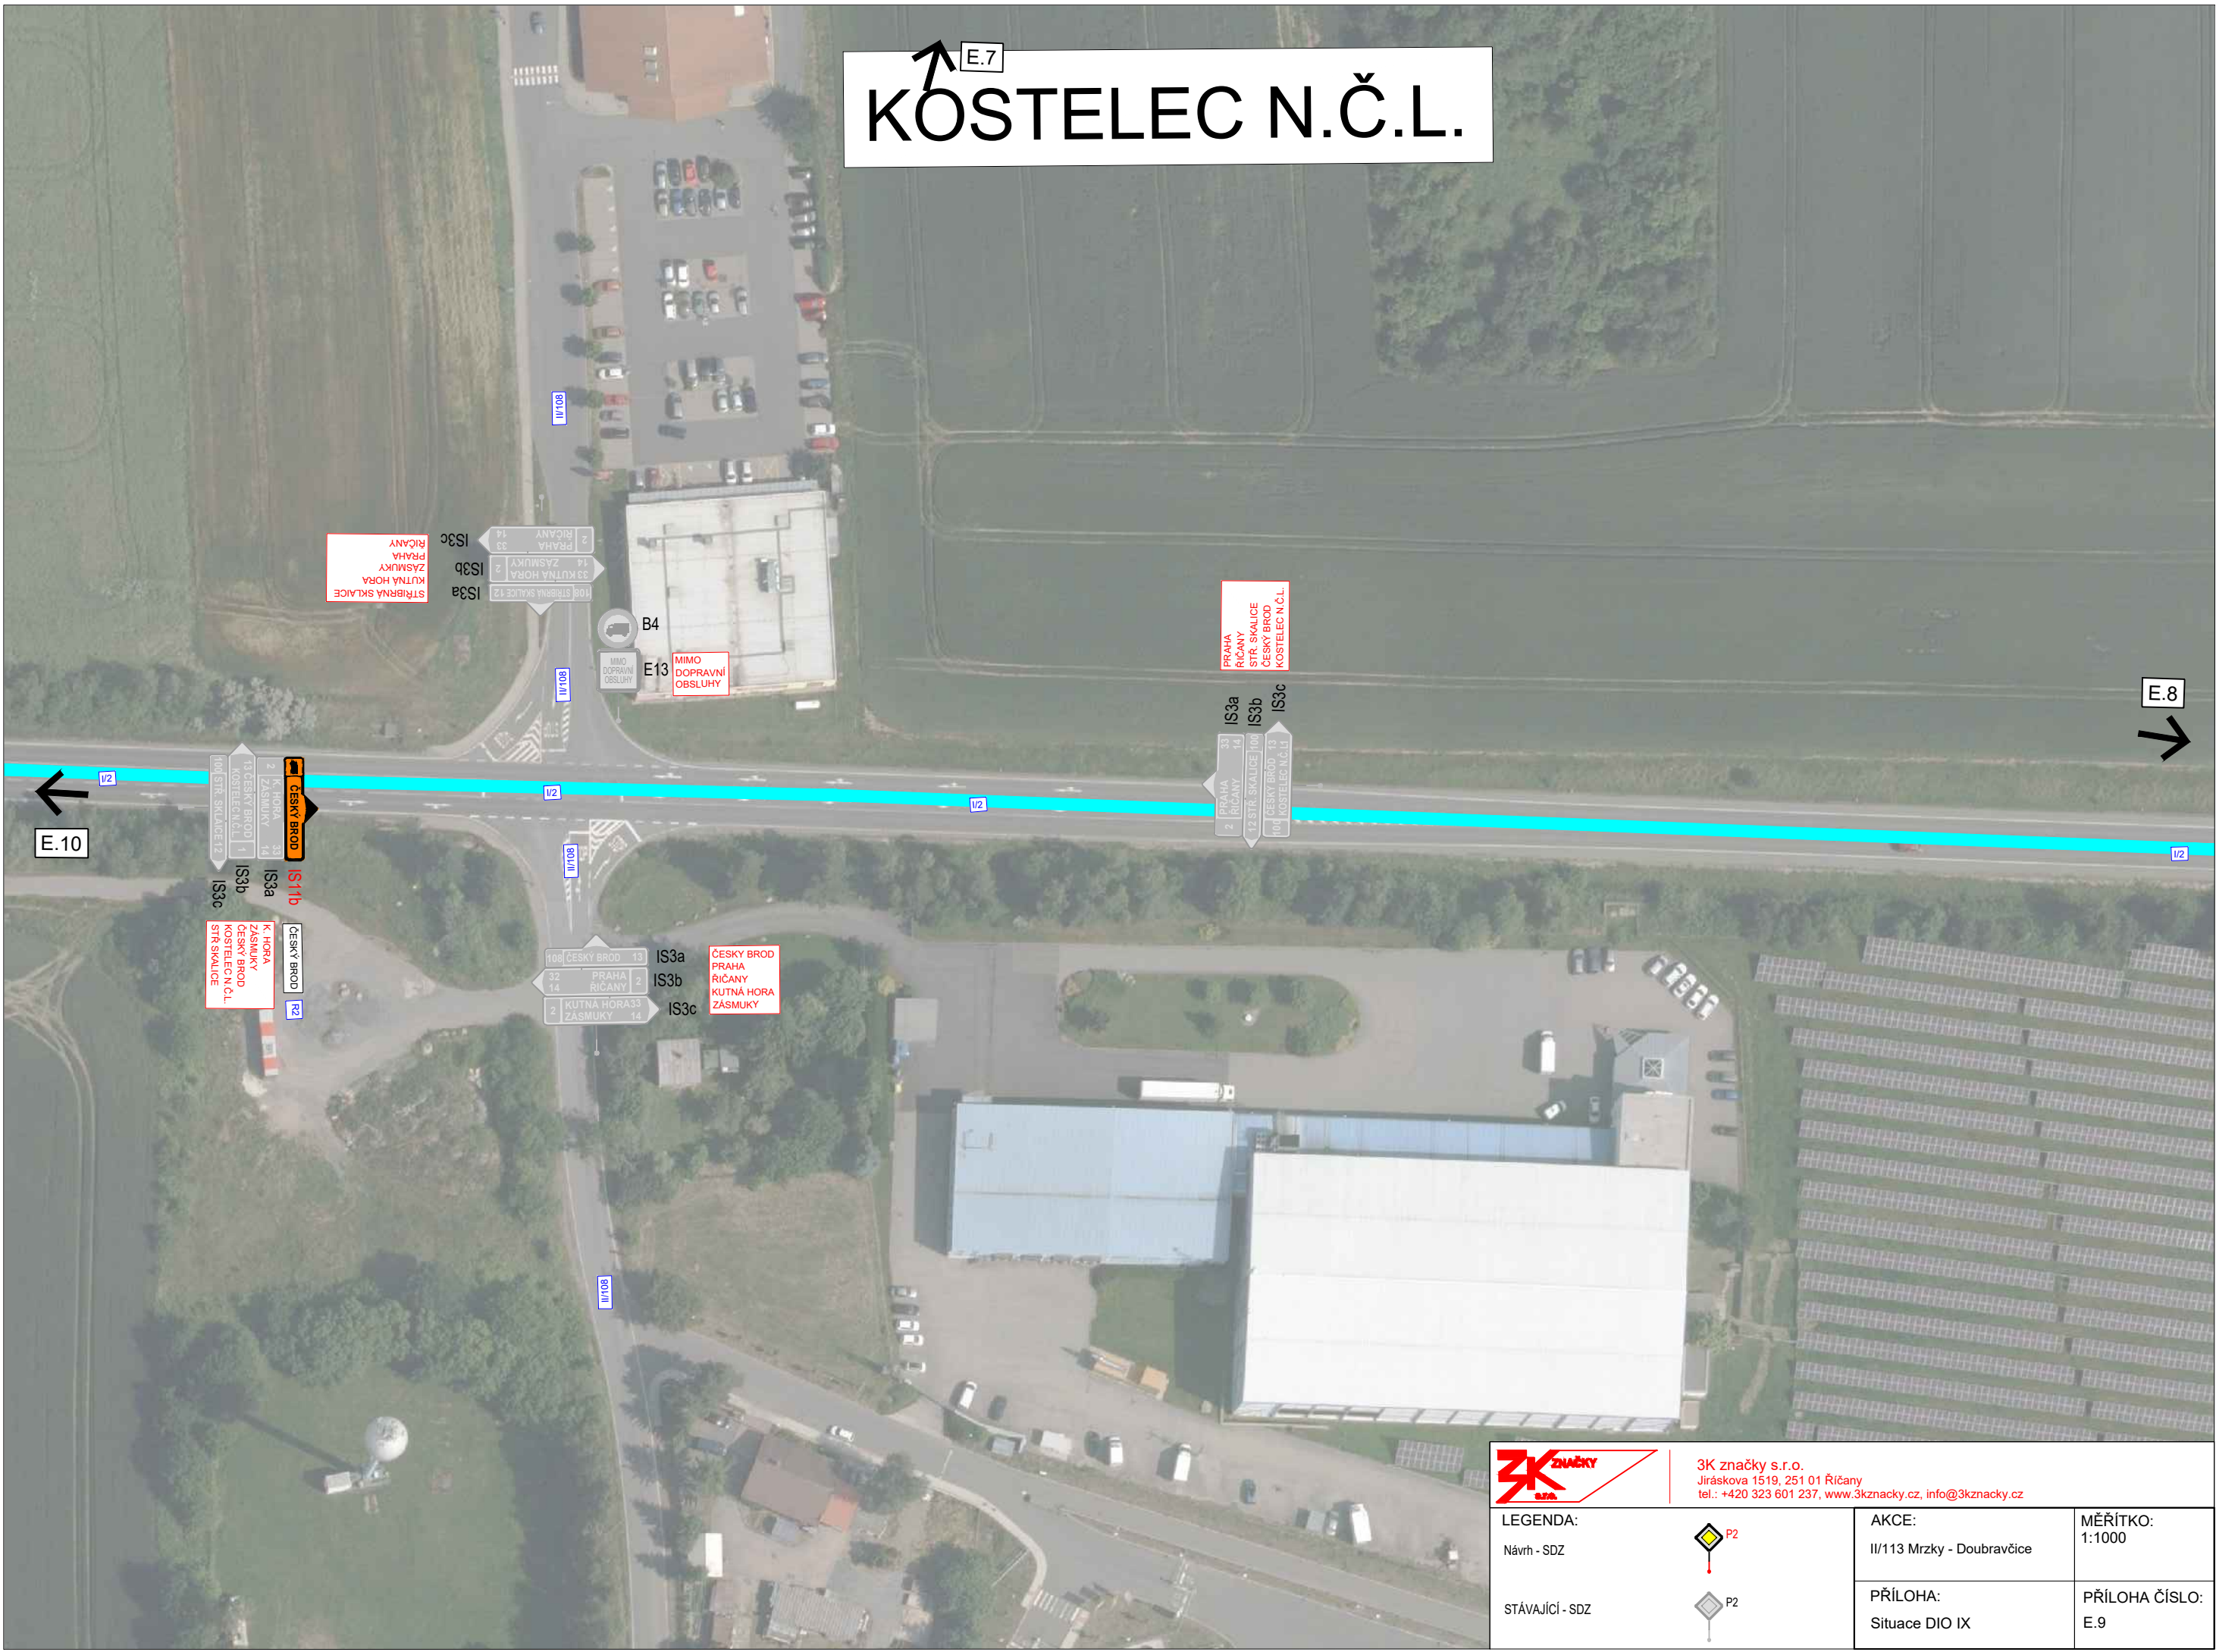

3K značky s.r.o.
Jiráskova 1519, 251 01 Říčany
tel.: +420 323 601 237, www.3kznacky.cz, info@3kznacky.cz

LEGENDA:		AKCE:	MĚŘITKO:
Návrh - SDZ		II/113 Mrzky - Doubravčice	1:1000
STÁVAJÍCÍ - SDZ		PŘÍLOHA:	PŘÍLOHA ČÍSLO:
		Situace DIO IX	E.9


KOSTELEC N.Č.L.

E.11

E.9

	3K značky s.r.o. Jiráskova 1519, 251 01 Říčany tel.: +420 323 601 237, www.3kznacky.cz, info@3kznacky.cz
LEGENDA: Návrh - SDZ	AKCE: III/113 Mrázky - Doubavčice
STÁVAJÍCÍ - SDZ	PŘÍLOHA: Situace DIO X
STÁVAJÍCÍ - SDZ	MĚŘÍTKO: 1:1000
STÁVAJÍCÍ - SDZ	PŘÍLOHA ČÍSLO: E.10

KOSTELEČ N.Č.L.

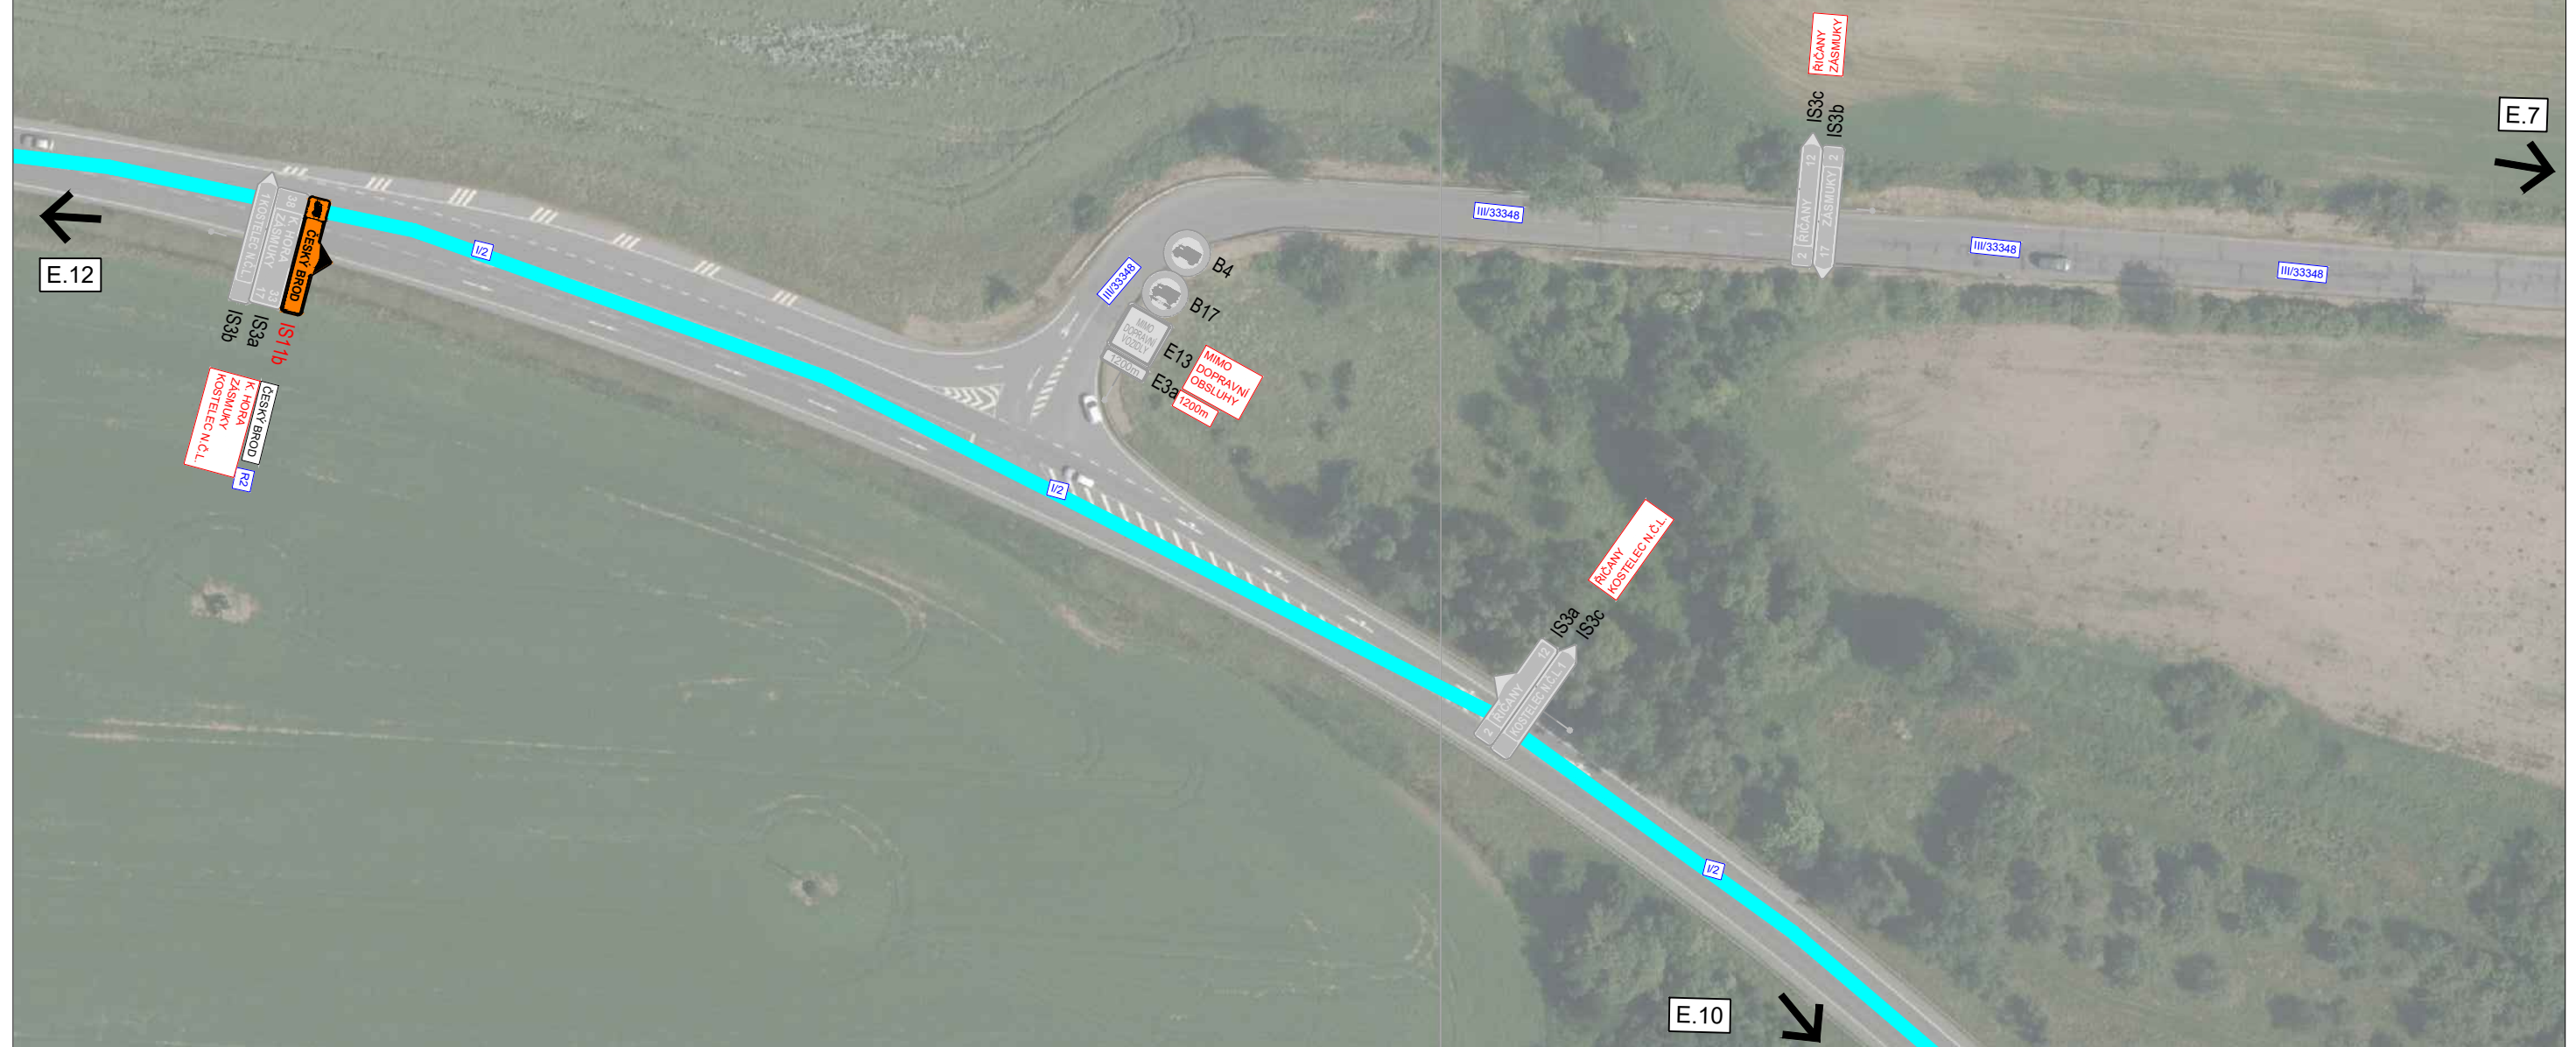

3K značky s.r.o.
Jiráskova 1519, 251 01 Říčany
tel.: +420 323 601 237, www.3kznacky.cz, info@3kznacky.cz

LEGENDA:

Návrh - SDZ



AKCE:

II/113 Mrzky - Doubravčice


MĚŘÍTKO:
1:1000

STÁVAJÍCÍ - SDZ




PŘÍLOHA:
Situace DIC

PŘÍLOHA ČÍSLO:
E.11

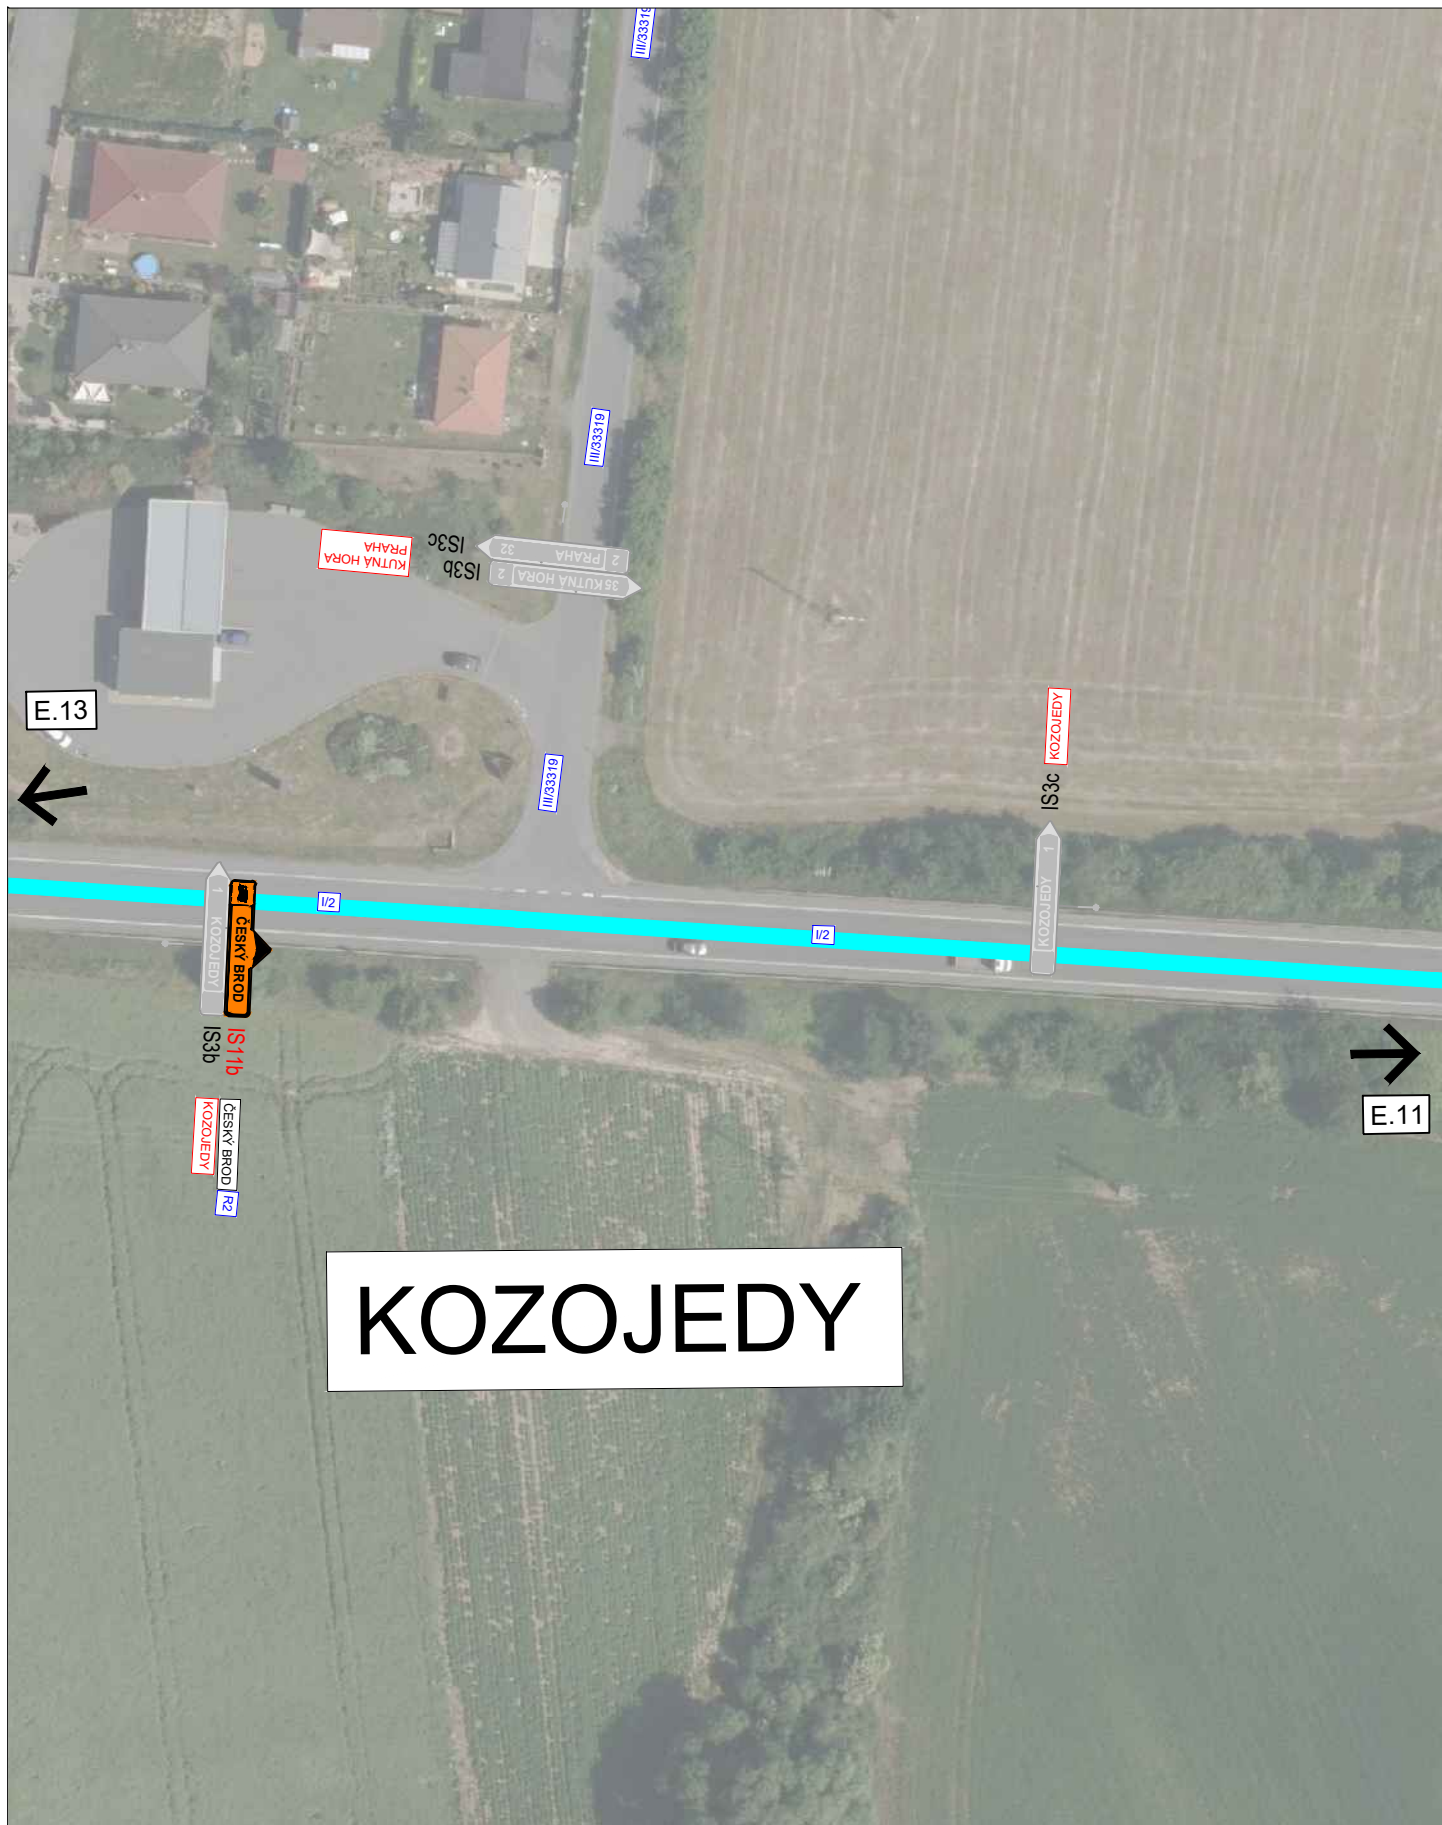

KOZOJEDY

		3K značky s.r.o. Jiráskova 1519, 251 01 Říčany tel.: +420 323 601 237, www.3kznacky.cz , info@3kznacky.cz	
LEGENDA: Návrh - SDZ STÁVAJÍCÍ - SDZ	 	AKCE: II/113 Mrzky - Doubřavčice	MĚŘÍTKO: 1:1000
		PŘÍLOHA: Situace DIO XII	PŘÍLOHA ČÍSLO: E.12

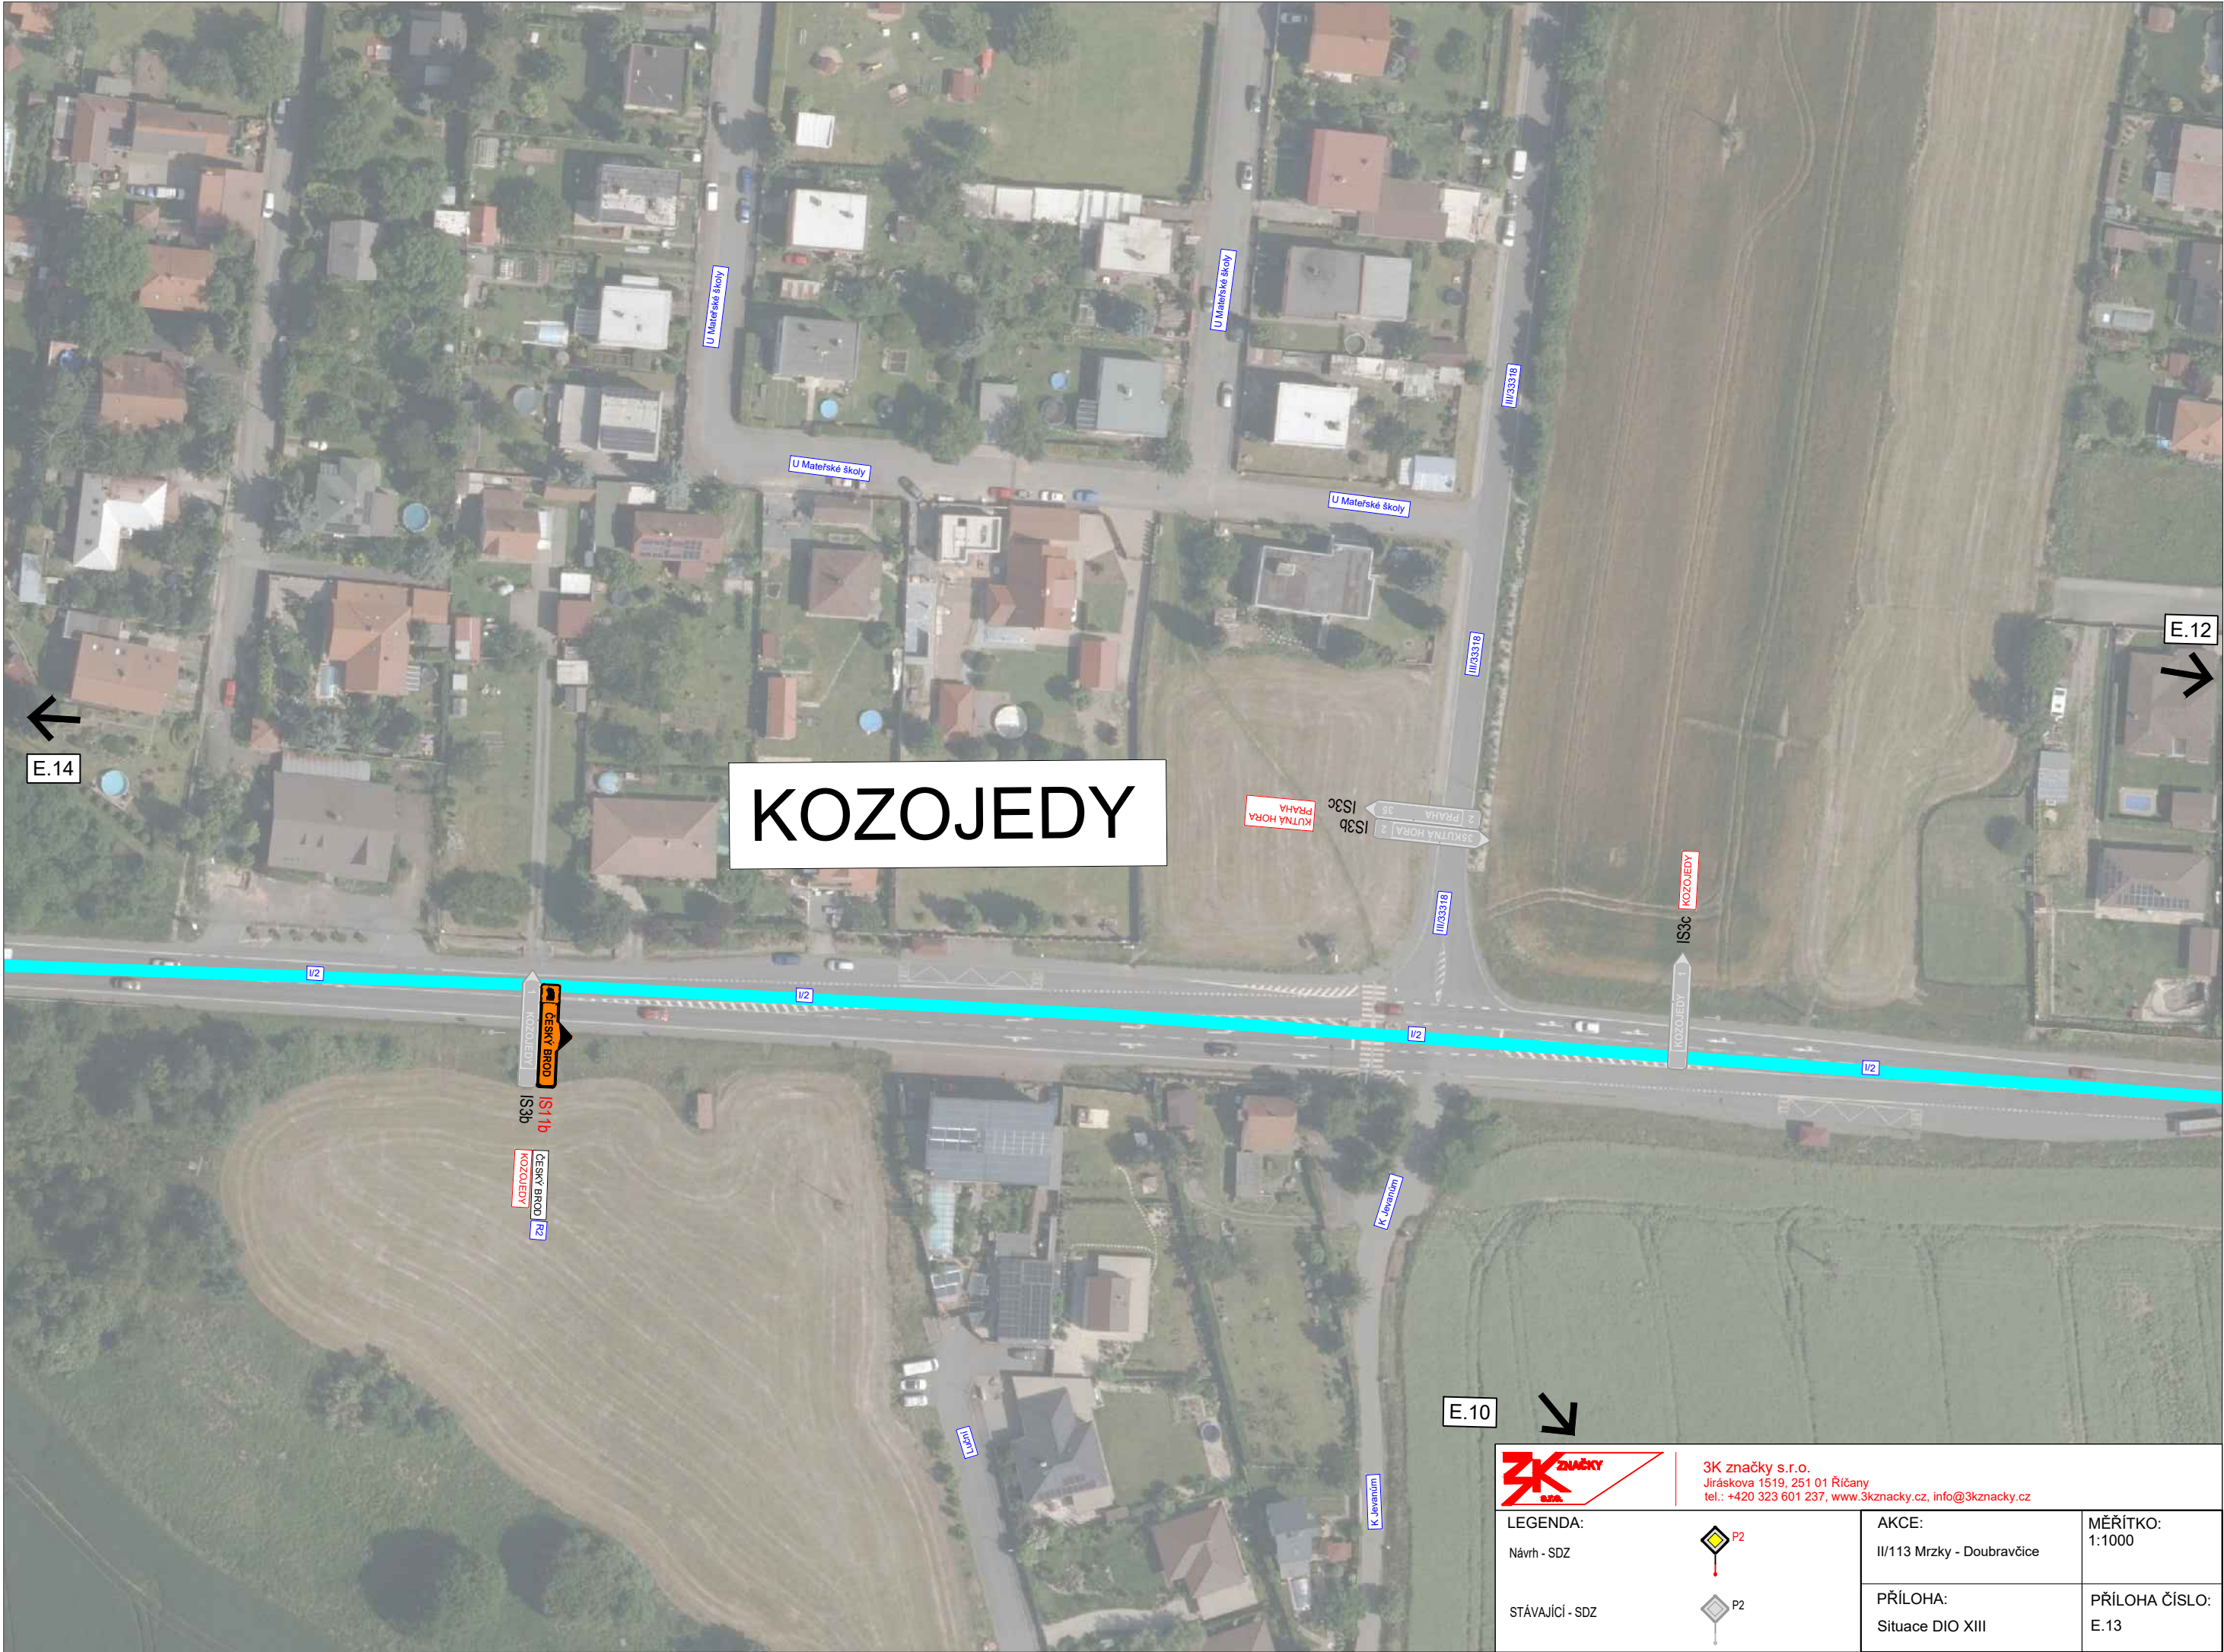

3K značky s.r.o.
Jiráskova 1519, 251 01 Říčany
tel.: +420 323 601 237, www.3kznacky.cz, info@3kznacky.cz

LEGENDA:

Návrh - SDZ

STÁVAJÍCÍ - SDZ



AKCE:

II/113 Mrzky - Doubravčice

PŘÍLOHA:

Situace DIO XIII

MĚŘÍTKO:
1:1000

PŘÍLOHA ČÍSLO:
E.13

ŠTÍHLICE

JEVANY



		3K značky s.r.o. Jiráskova 1519, 251 01 Říčany tel.: +420 323 601 237, www.3kznacky.cz , info@3kznacky.cz	
LEGENDA:		AKCE:	MĚŘÍTKO:
Návrh - SDZ		II/113 Mrzky - Doubravčice	1:1000
STÁVAJÍCÍ - SDZ		PŘÍLOHA:	PŘÍLOHA ČÍSLO:
		Situace DIO XIV	E.14

VYŽLOVKA

E.16

.14



3K značky s.r.o.
Jiráskova 1519, 251 01 Říčany
tel.: +420 323 601 237, www.3kznacky.cz, info@3kznacky.cz

LEGENDA:



AKCE:
II/113 Mrzky - Doubravčice

MĚŘÍTKO:
1:1000

STÁVAJÍCÍ - SDZ



PŘÍLOHA:
Situace DIO XV

PŘÍLOHA ČÍSLO:
E.15

LOUŇOVICE

E.17



E.15



3K značky s.r.o.
Jiráskova 1519, 251 01 Říčany
tel.: +420 323 601 237, www.3kznacky.cz, info@3kznacky.cz

LEGENDA:

Návrh - SDZ

STÁVAJÍCÍ - SDZ



AKCE:

II/113 Mrzky -
Doubravčice

PŘÍLOHA:

Situace DIO XVI

MĚŘÍTKO:

1:1000

PŘÍLOHA ČÍSLO:

E.16

PŘÍLOHA ČÍSLO:
E.17

KOPIROVÁNÍ A ROZMNOŽOVÁNÍ POUZE PO PŘEDCHOZÍM SOUHLASU 3K ZNAČKY s.r.o.

MUKAŘOV

C.4

E.17

SRBÍN



3K značky s.r.o.
Jiráskova 1519, 251 01 Říčany
tel.: +420 323 601 237, www.3kznacky.cz, info@3kznacky.cz

LEGENDA:

Návrh - SDZ

STÁVAJÍCÍ - SDZ



AKCE:
II/113 Mrzky -
Doubravčice

PŘÍLOHA:
Situační DIO XVIII

MĚŘÍTKO:
1:1000

PŘÍLOHA ČÍSLO:
E.18