

LEGENDA

návrh - SDZ — P2

STÁVAJÍCÍ - SDZ — P2

OBJÍZDNÁ TRASA

Úprava DIO od 7.9 - 25.9.2026

Schválil:.....

Schválil:.....


3K značky s.r.o.
Jiráskova 1519, 251 01 Říčany
tel.: +420 323 601 237, www.3kznacky.cz, info@3kznacky.cz

VYPRACOVAL: Petr Kolář	HL. INŽENÝR PROJEKTU: Jakub Turoň	INVESTOR: KSÚS p.o.
ČÍSLO ZAKÁZKY: 26 10 108	DATUM: 07/2026	

AKCE:	III/11310 Zahrady, oprava mostu ev.č.11310-1	MĚŘÍTKO: 1:150000	FORMÁT: A3
		STUPEŇ: RDS	PŘÍLOHA ČÍSLO: A
PŘÍLOHA:	Zájmová mapa	KOPIE ČÍSLO:	

KOPÍROVÁNÍ A ROZMNOŽOVÁNÍ POUZE PO PŘEDCHOZÍM SOUHLASU 3K ZNAČKY s.r.o.

Elektronický podpis: 24.7.2026
Certifikát autora podpisu:
Jméno: Soňa Sršňová
Vydal: PostSignum Qualified CA 4
Platnost do: 9.6.2027 09:58 +02:00

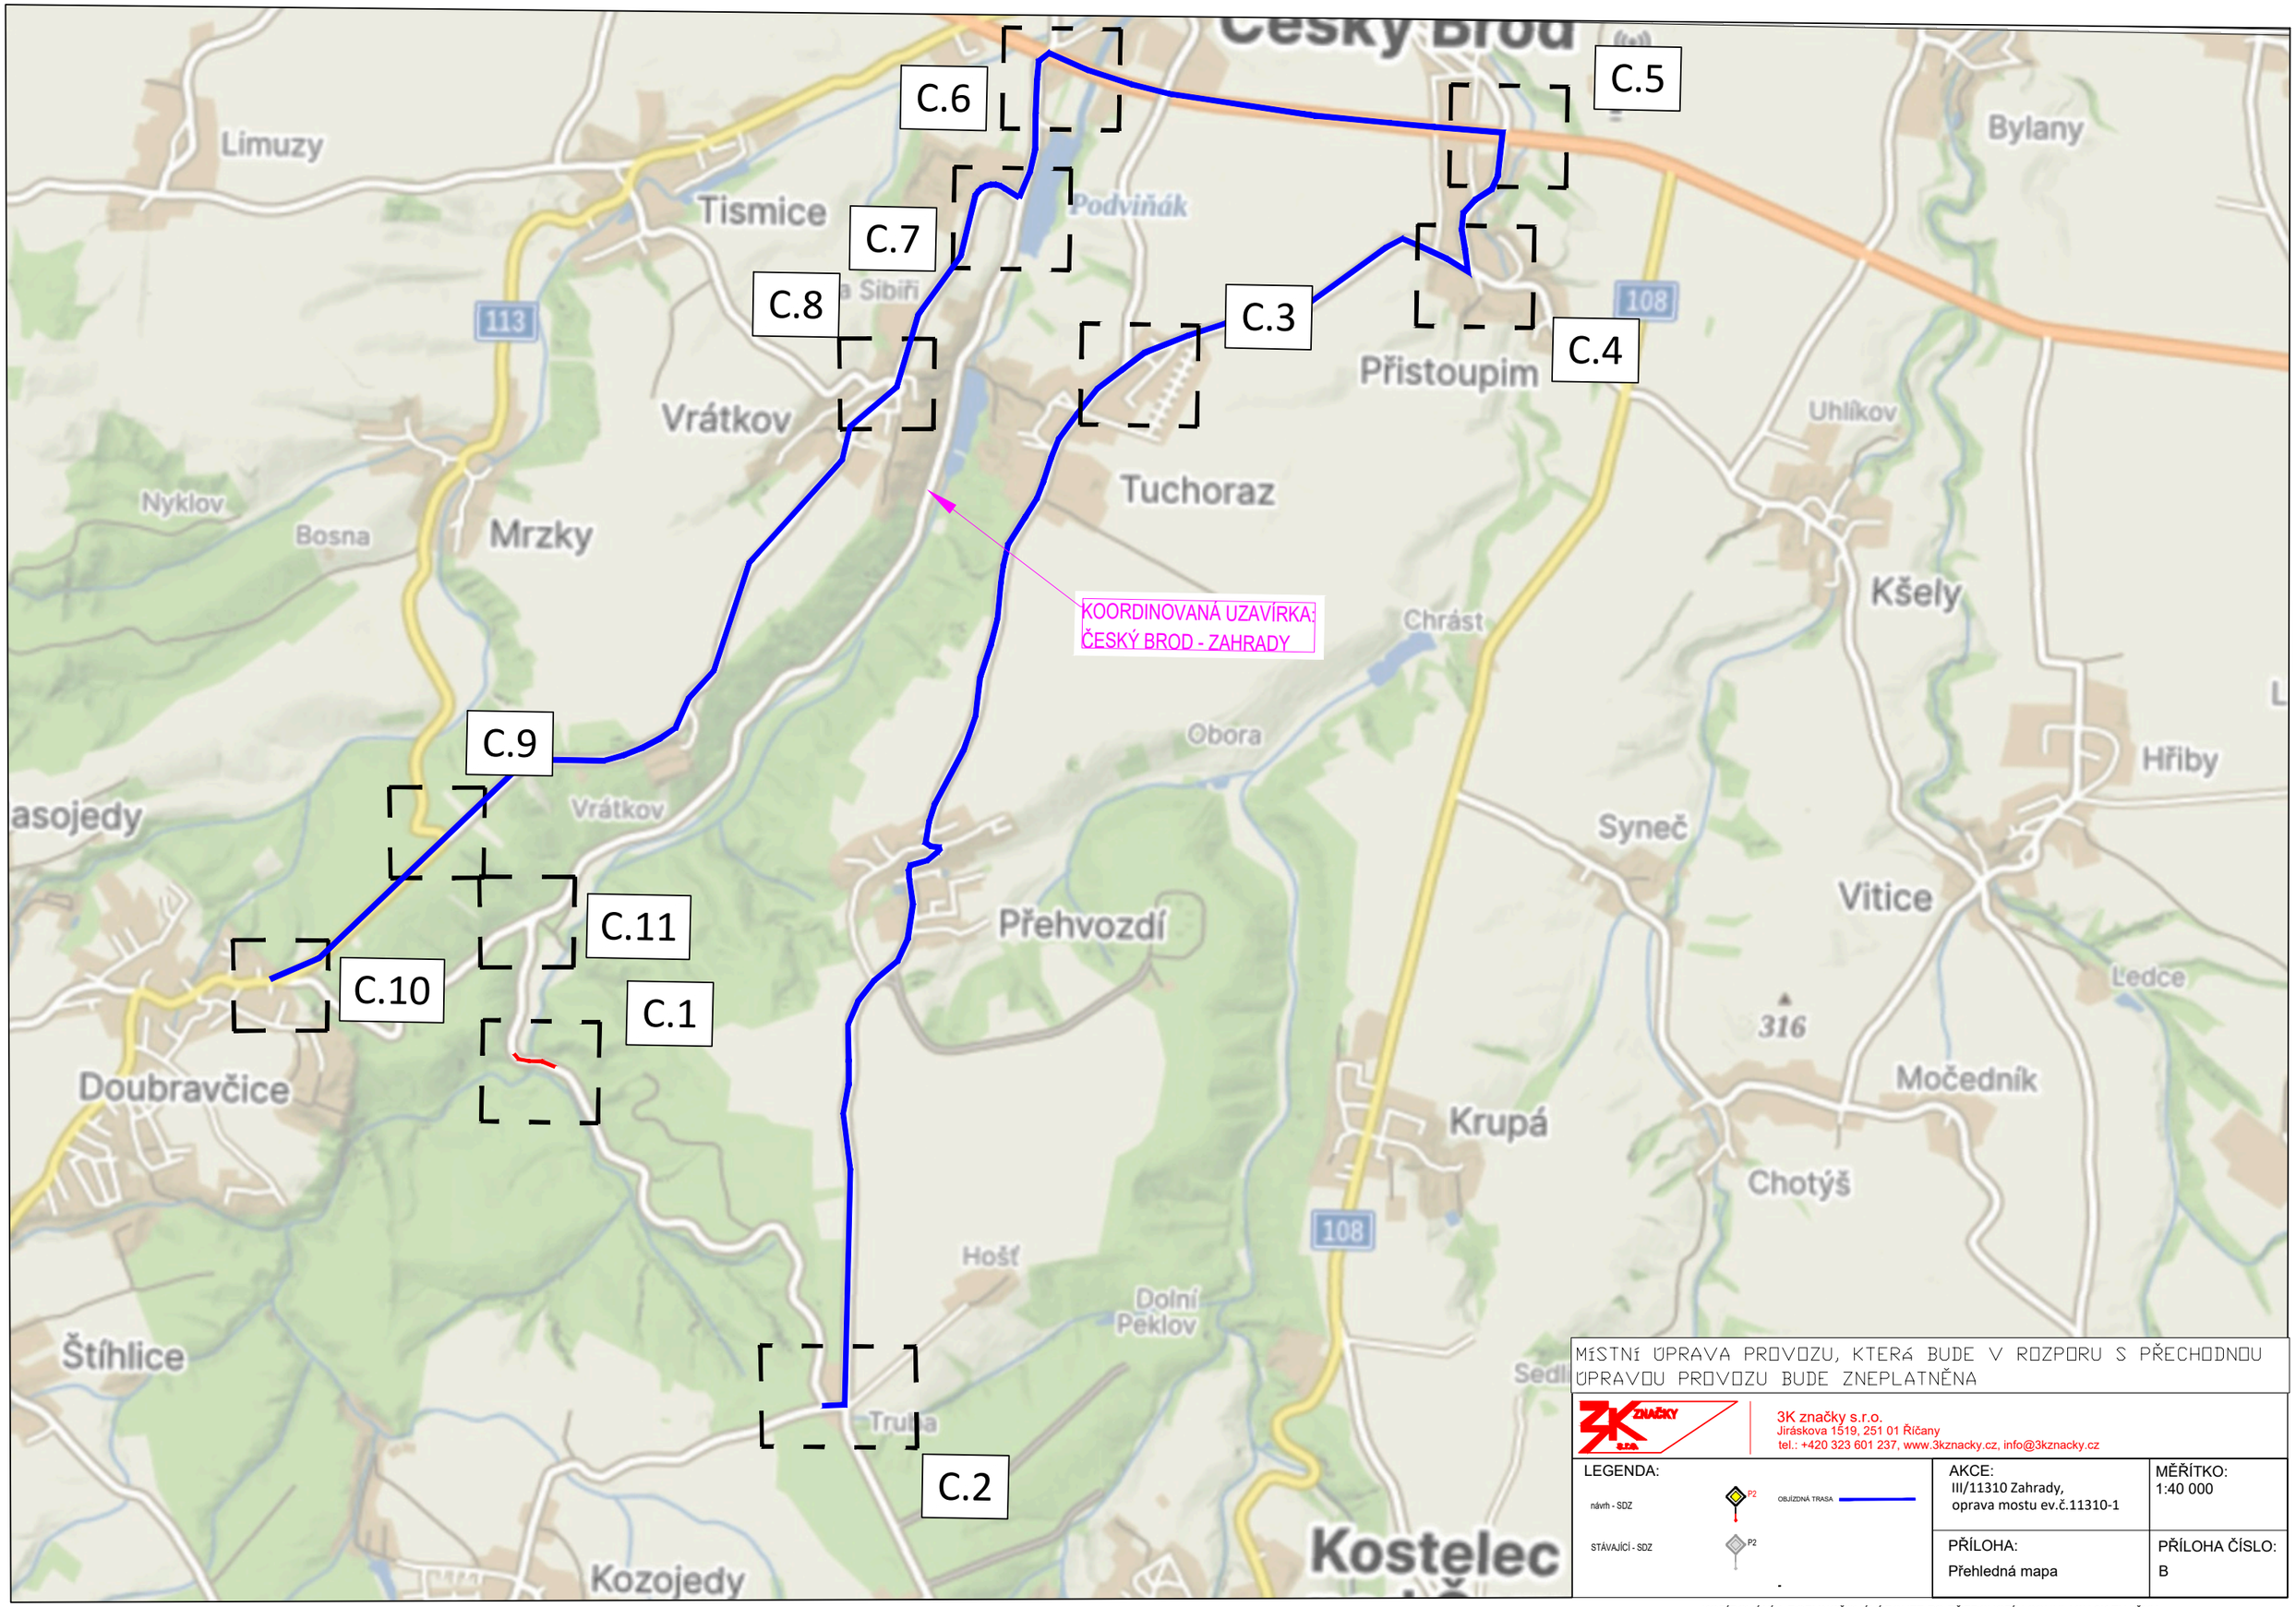

MÍSTNÍ ÚPRAVA PROVOZU, KTERÁ BUDE V ROZPORU S PŘECHODNOU ÚPRAVOU PROVOZU BUDE ZNEPLATNĚNA

3K značky s.r.o.
Jiráskova 1519, 251 01 Říčany
tel.: +420 323 601 237, www.3kznacky.cz, info@3kznacky.cz

LEGENDA:

návrh - SDZ P2


OBJÍZDNÁ TRASA

STÁVAJÍCÍ - SDZ P2

-

AKCE:	MĚŘÍTKO:
III/11310 Zahrady, oprava mostu ev.č.11310-1	1:40 000
PŘÍLOHA: Přehledná mapa	PŘÍLOHA ČÍSLO: B

KOPÍROVÁNÍ A ROZMNOŽOVÁNÍ POUZE PO PŘEDCHOZÍM SOUHLASU 3K ZNAČKY s.r.o.

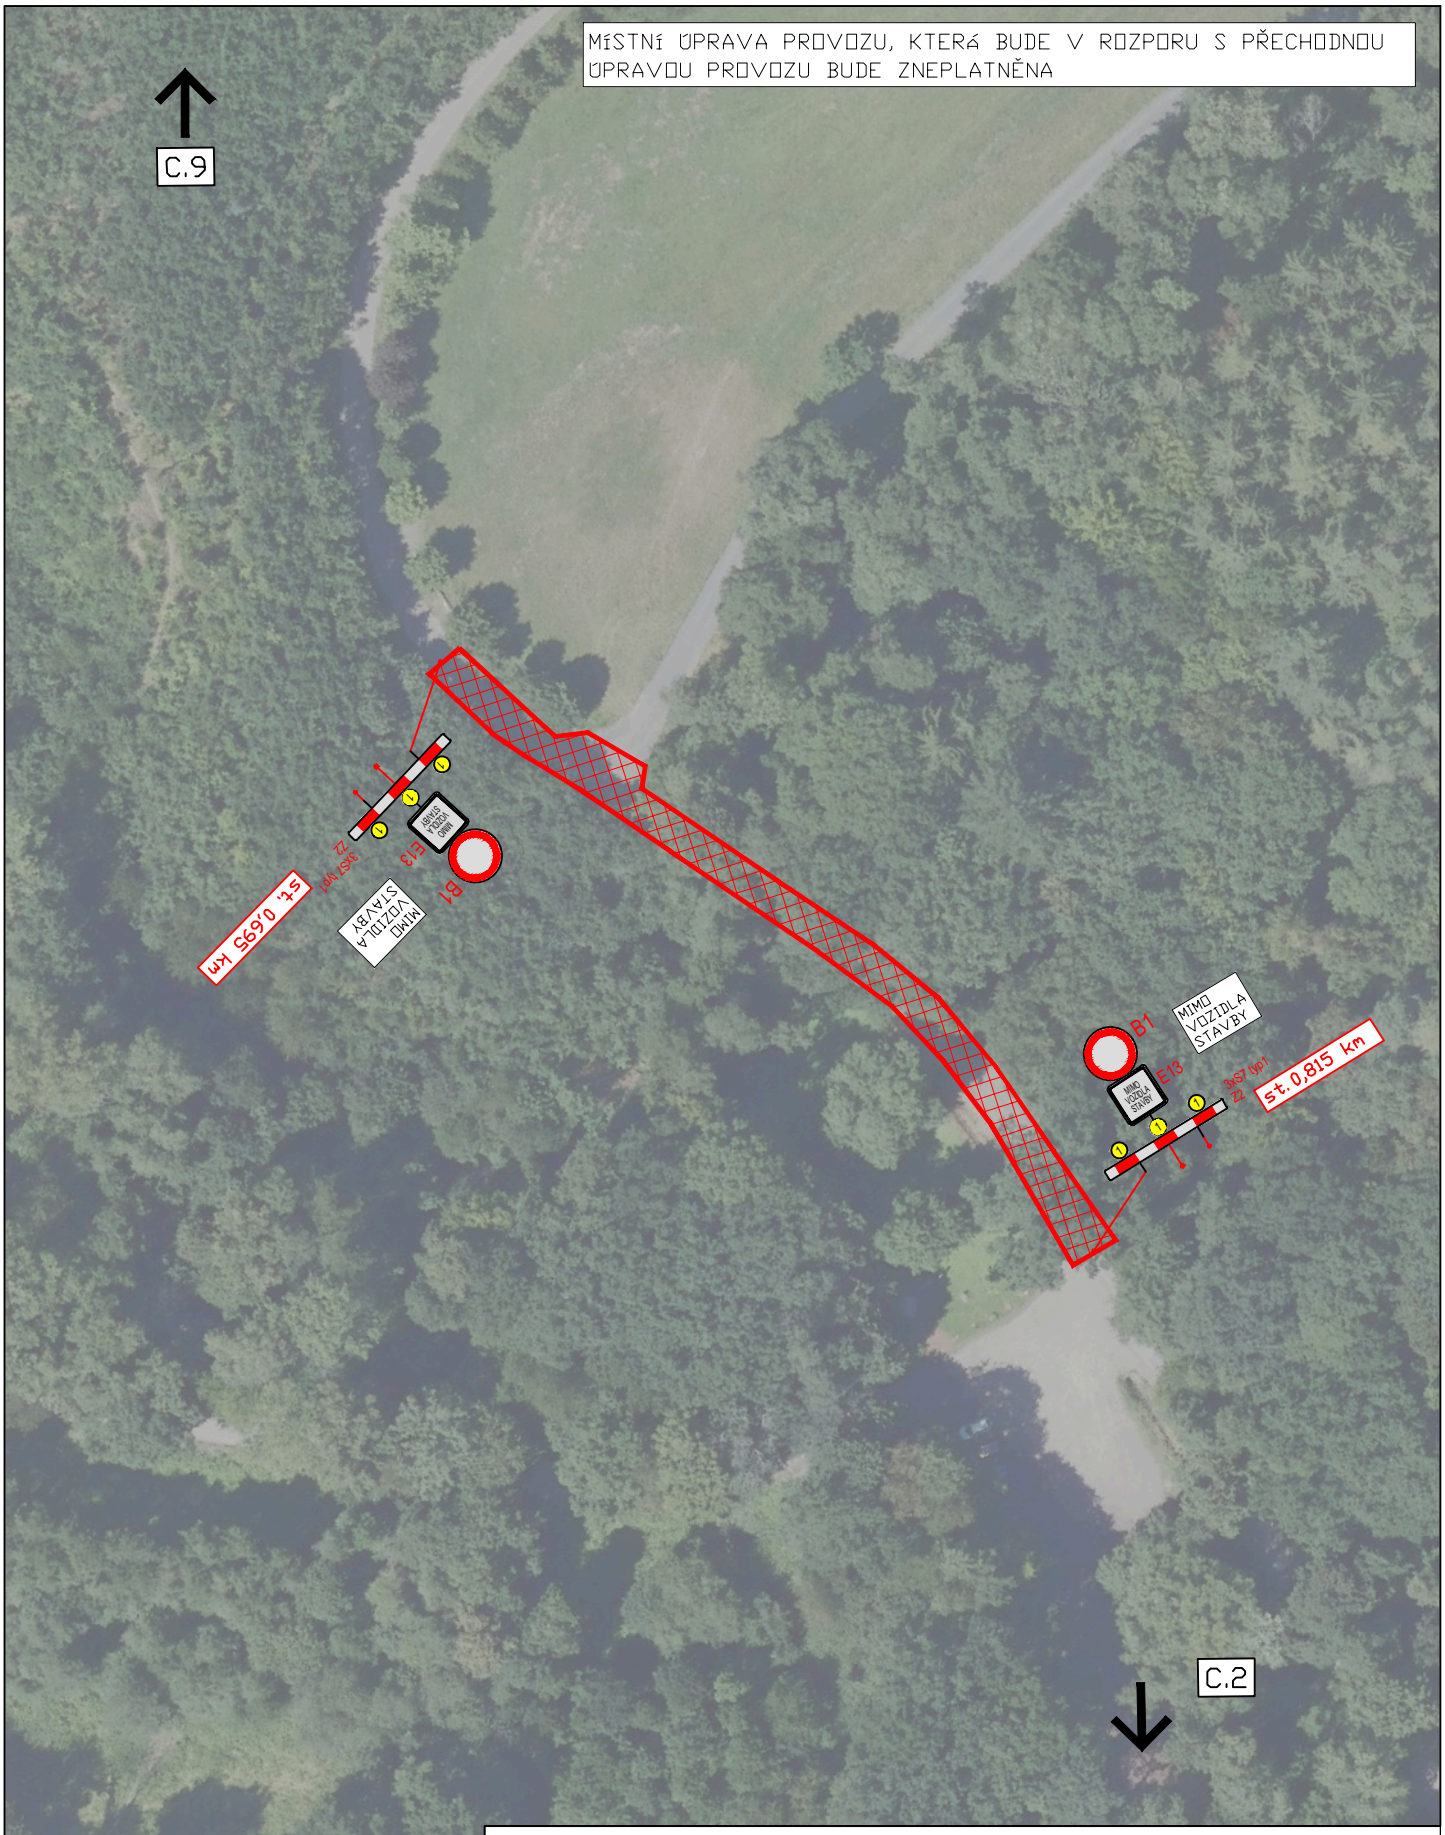

3K značky s.r.o.
Jiráskova 1519, 251 01 Říčany
tel.: +420 323 601 237, www.3kznacky.cz, info@3kznacky.cz

LEGENDA:

návrh - SDZ P2

OBJÍZDNÁ TRASA

STÁVAJÍCÍ - SDZ P2

AKCE:
III/11310 Zahrady,
oprava mostu ev.č.11310-1

MĚŘÍTKO:
1:1000

PŘÍLOHA:
Situace DIO I

PŘÍLOHA ČÍSLO:
C.1

KOPÍROVÁNÍ A ROZMNOŽOVÁNÍ POUZE PO PŘEDCHOZÍM SOUHLASU 3K ZNAČKY s.r.o.

MÍSTNÍ ÚPRAVA PROVOZU, KTERÁ BUDE V ROZPORU S PŘECHODNOU ÚPRAVOU PROVOZU BUDE ZNEPLATNĚNA

C.1

C.3

TRUBA

IP10a

B1

2,6km

E3a

IP10b

IP10b

IS3b

IS11 - rovně

DOUBRAVČICE

DOUBRAVČICE

III/33318

III/11310

IS3c

DOUBRAVČICE

DOUBRAVČICE

III/33318

III/1132

III/1132

IS3b

ČESKÝ BROD PŘEHVOZDÍ

DOUBRAVČICE

IS11b - rovně

DOUBRAVČICE

IP22

POZOR

SILNICE III/11310 SMĚR DOUBRAVČICE UZAVŘENA

SILNICE Č. III/11310 SMĚR DOUBRAVČICE UZAVŘENA

S

3K značky s.r.o.
Jiráskova 1519, 251 01 Říčany
tel.: +420 323 601 237, www.3kznacky.cz, info@3kznacky.cz

LEGENDA:

návrh - SDZ

P2

OBJÍZDNÁ TRASA

STÁVAJÍCÍ - SDZ

P2

-

AKCE:
III/11310 Zahrady,
oprava mostu ev.č.11310-1


MĚŘÍTKO:
1:1000

PŘÍLOHA:
Situace DIO II

PŘÍLOHA ČÍSLO:
C.2

KOPÍROVÁNÍ A ROZMNOŽOVÁNÍ POUZE PO PŘEDCHOZÍM SOUHLASU 3K ZNAČKY s.r.o.

MÍSTNÍ ÚPRAVA PROVOZU, KTERÁ BUDE V ROZPORU S PŘECHODNOU ÚPRAVOU PROVOZU BUDE ZNEPLATNĚNA

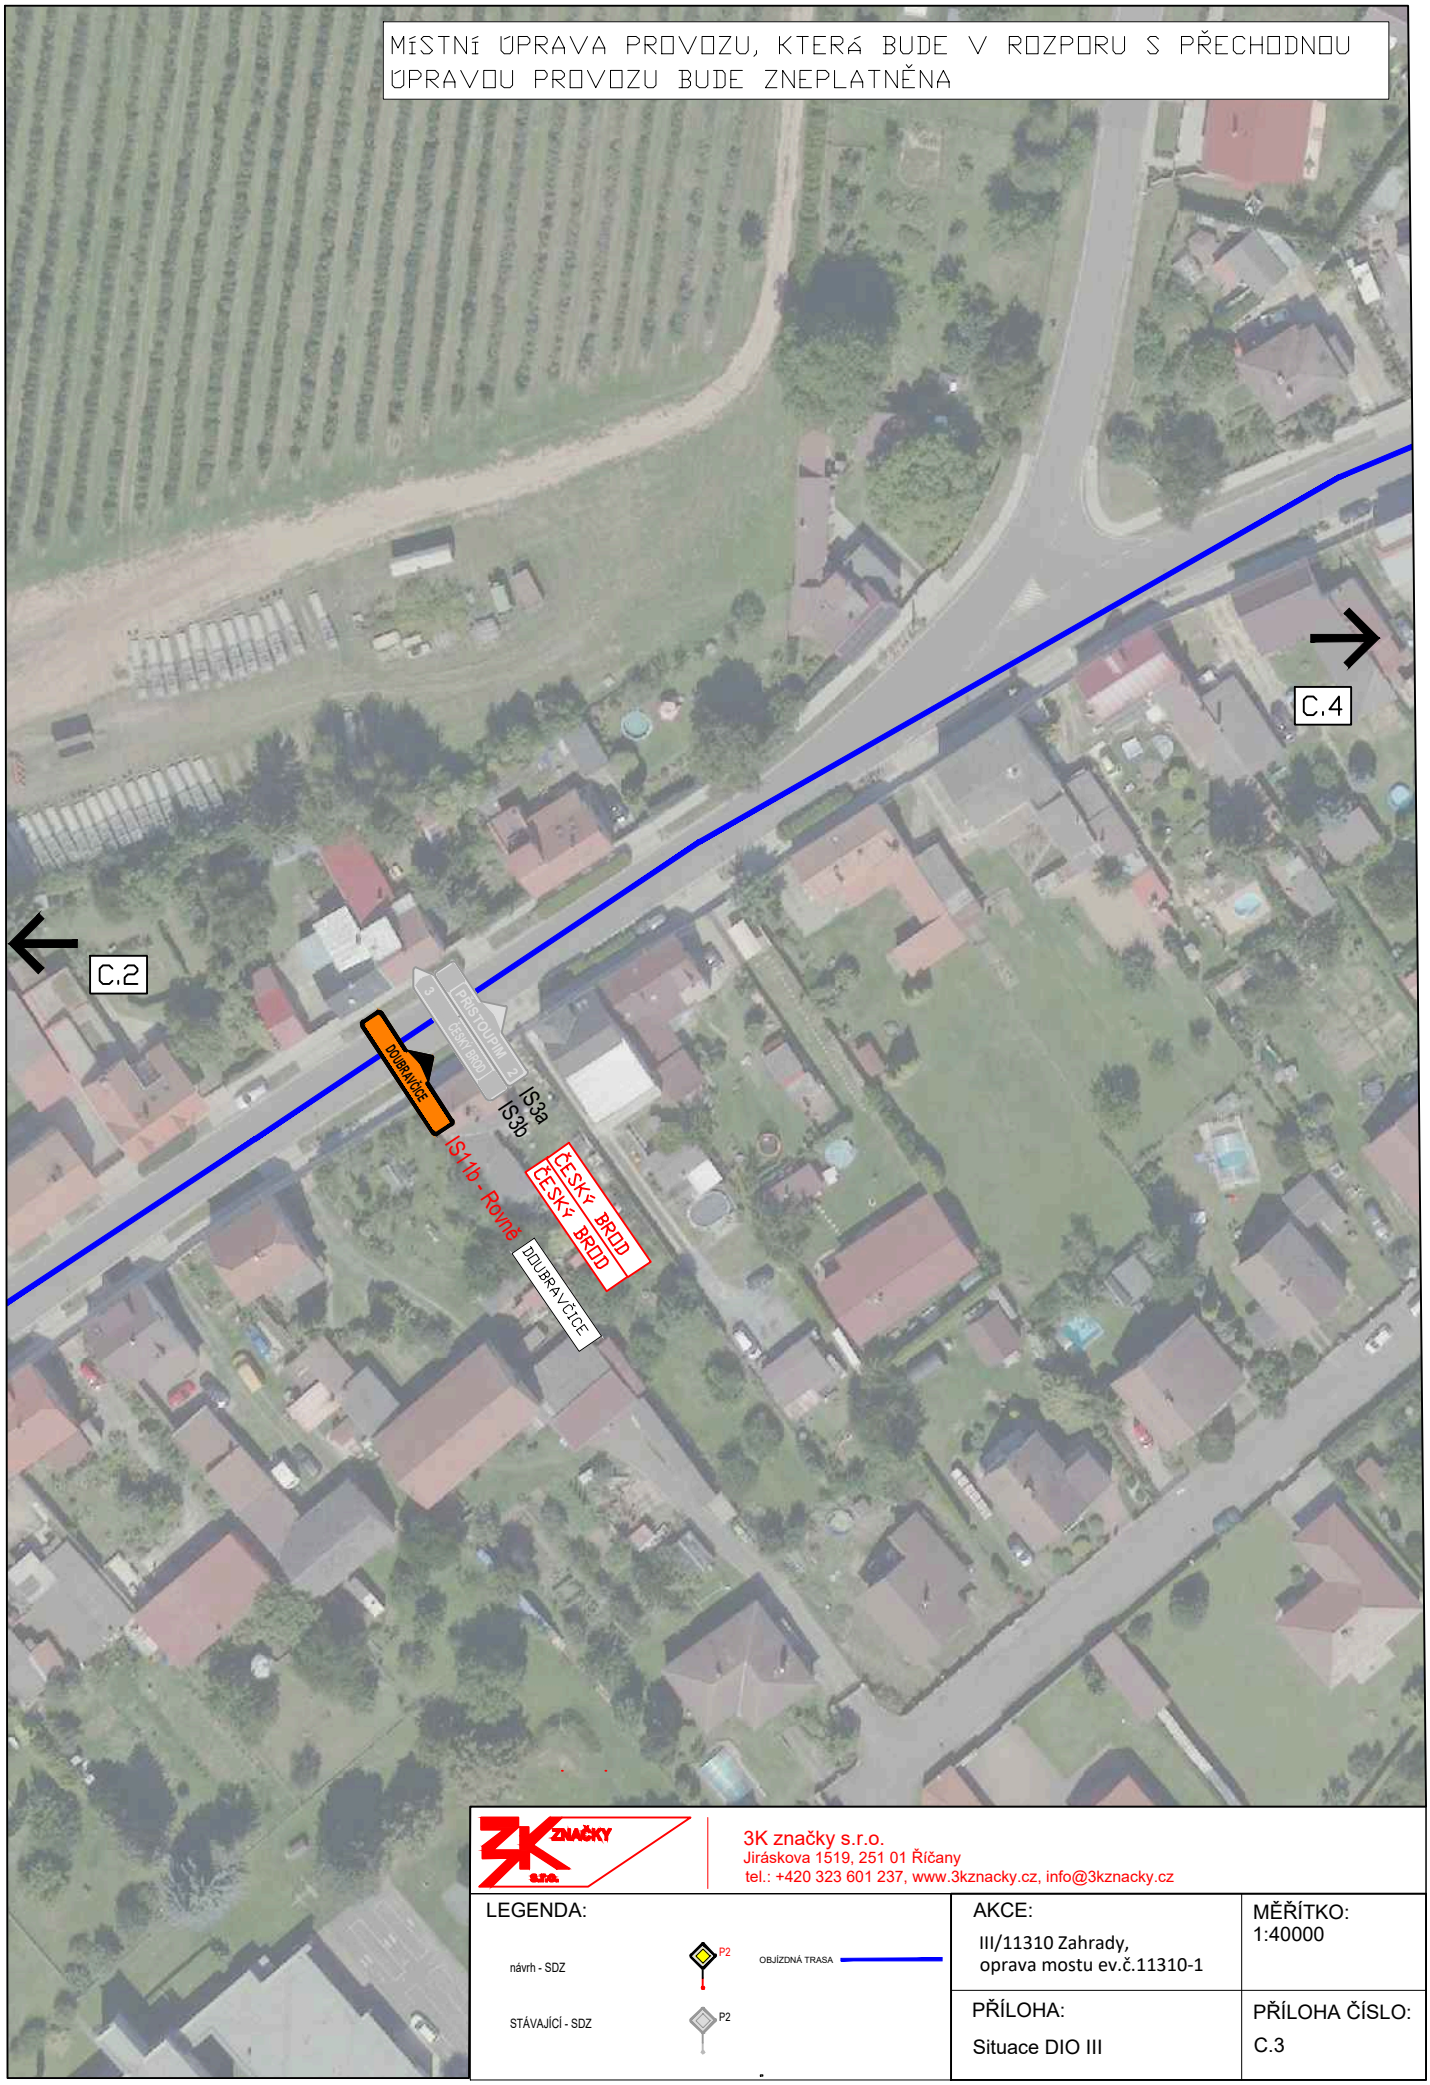

3K značky s.r.o.
Jiráskova 1519, 251 01 Říčany
tel.: +420 323 601 237, www.3kznacky.cz, info@3kznacky.cz

LEGENDA:

návrh - SDZ P2

STÁVAJÍCÍ - SDZ P2

OBJÍZDNÁ TRASA

AKCE:	MĚŘÍTKO:
III/11310 Zahrady, oprava mostu ev.č.11310-1	1:40000
PŘÍLOHA: Situace DIO III	PŘÍLOHA ČÍSLO: C.3

KOPÍROVÁNÍ A ROZMNOŽOVÁNÍ POUZE PO PŘEDCHOZÍM SOUHLASU 3K ZNAČKY s.r.o.



3K značky s.r.o.
Jiráskova 1519, 251 01 Říčany
tel.: +420 323 601 237, www.3kznacky.cz, info@3kznacky.cz

LEGENDA:

návrh - SDZ P2


STÁVAJÍCÍ - SDZ P2

OBJÍZDNÁ TRASA

AKCE:	MĚŘÍTKO:
III/11310 Zahrady, oprava mostu ev.č.11310-1	1:40000
PŘÍLOHA: Situace DIO IV	PŘÍLOHA ČÍSLO: C.4

KOPÍROVÁNÍ A ROZMNOŽOVÁNÍ POUZE PO PŘEDCHOZÍM SOUHLASU 3K ZNAČKY s.r.o.

MÍSTNÍ ÚPRAVA PROVOZU, KTERÁ BUDE V ROZPORU S PŘECHODNOU ÚPRAVOU PROVOZU BUDE ZNEPLATNĚNA

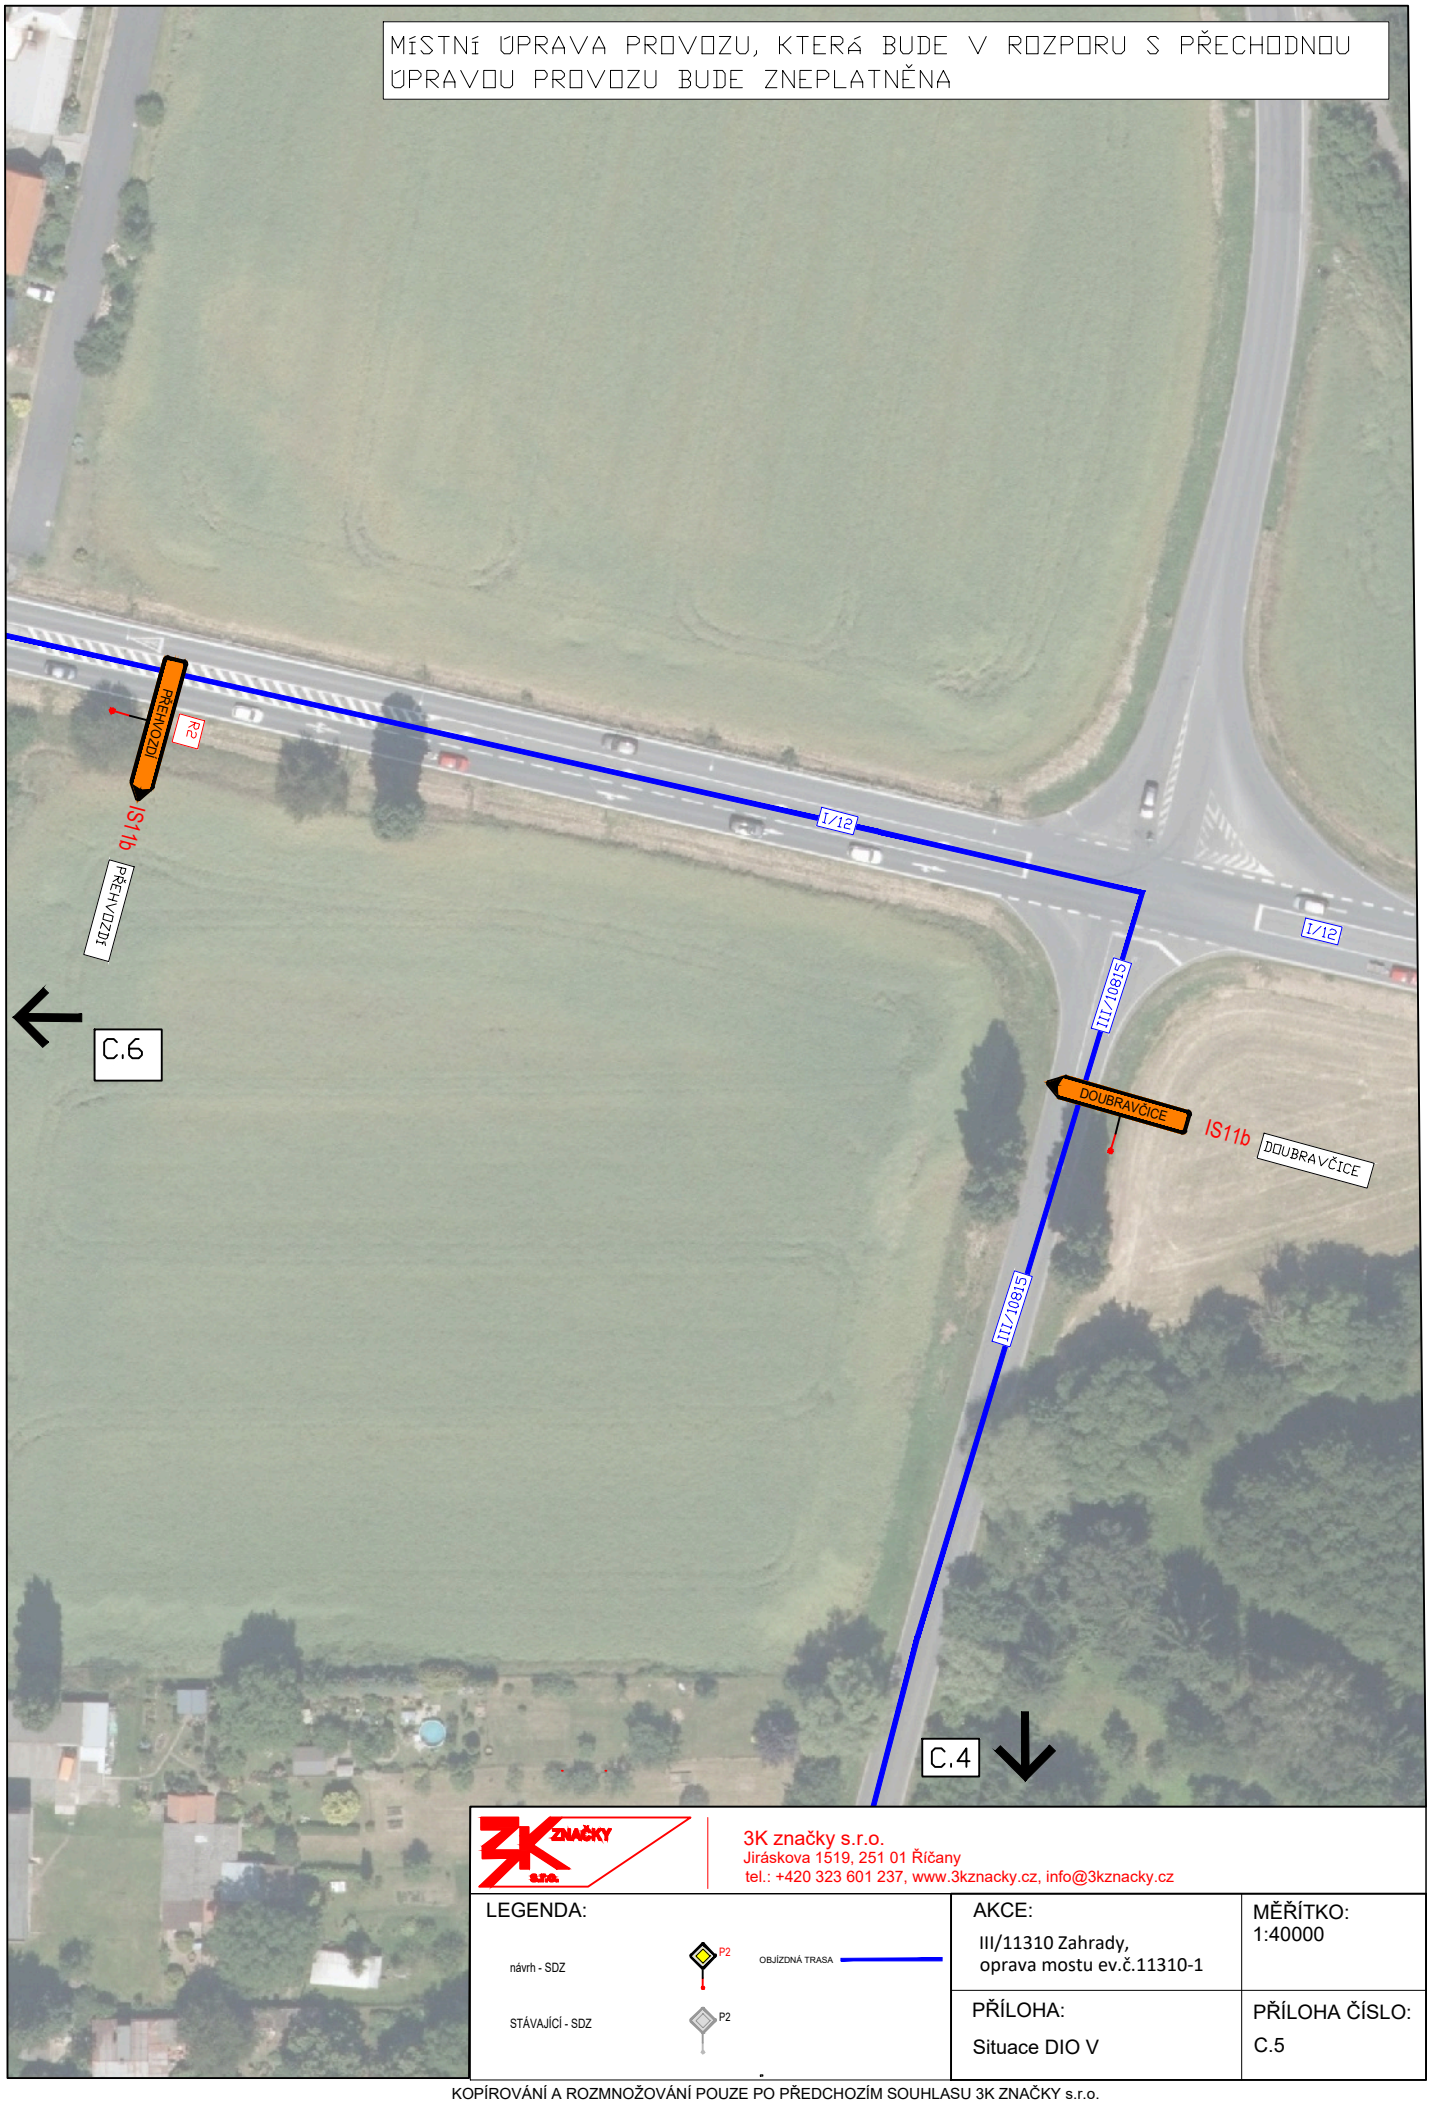

3K značky s.r.o.
Jiráskova 1519, 251 01 Říčany
tel.: +420 323 601 237, www.3kznacky.cz, info@3kznacky.cz

LEGENDA:


návrh - SDZ P2

STÁVAJÍCÍ - SDZ P2

OBJÍZDNÁ TRASA

AKCE:	MĚŘÍTKO:
III/11310 Zahrady, oprava mostu ev.č.11310-1	1:40000
PŘÍLOHA: Situace DIO V	PŘÍLOHA ČÍSLO: C.5

KOPÍROVÁNÍ A ROZMNOŽOVÁNÍ POUZE PO PŘEDCHOZÍM SOUHLASU 3K ZNAČKY s.r.o.

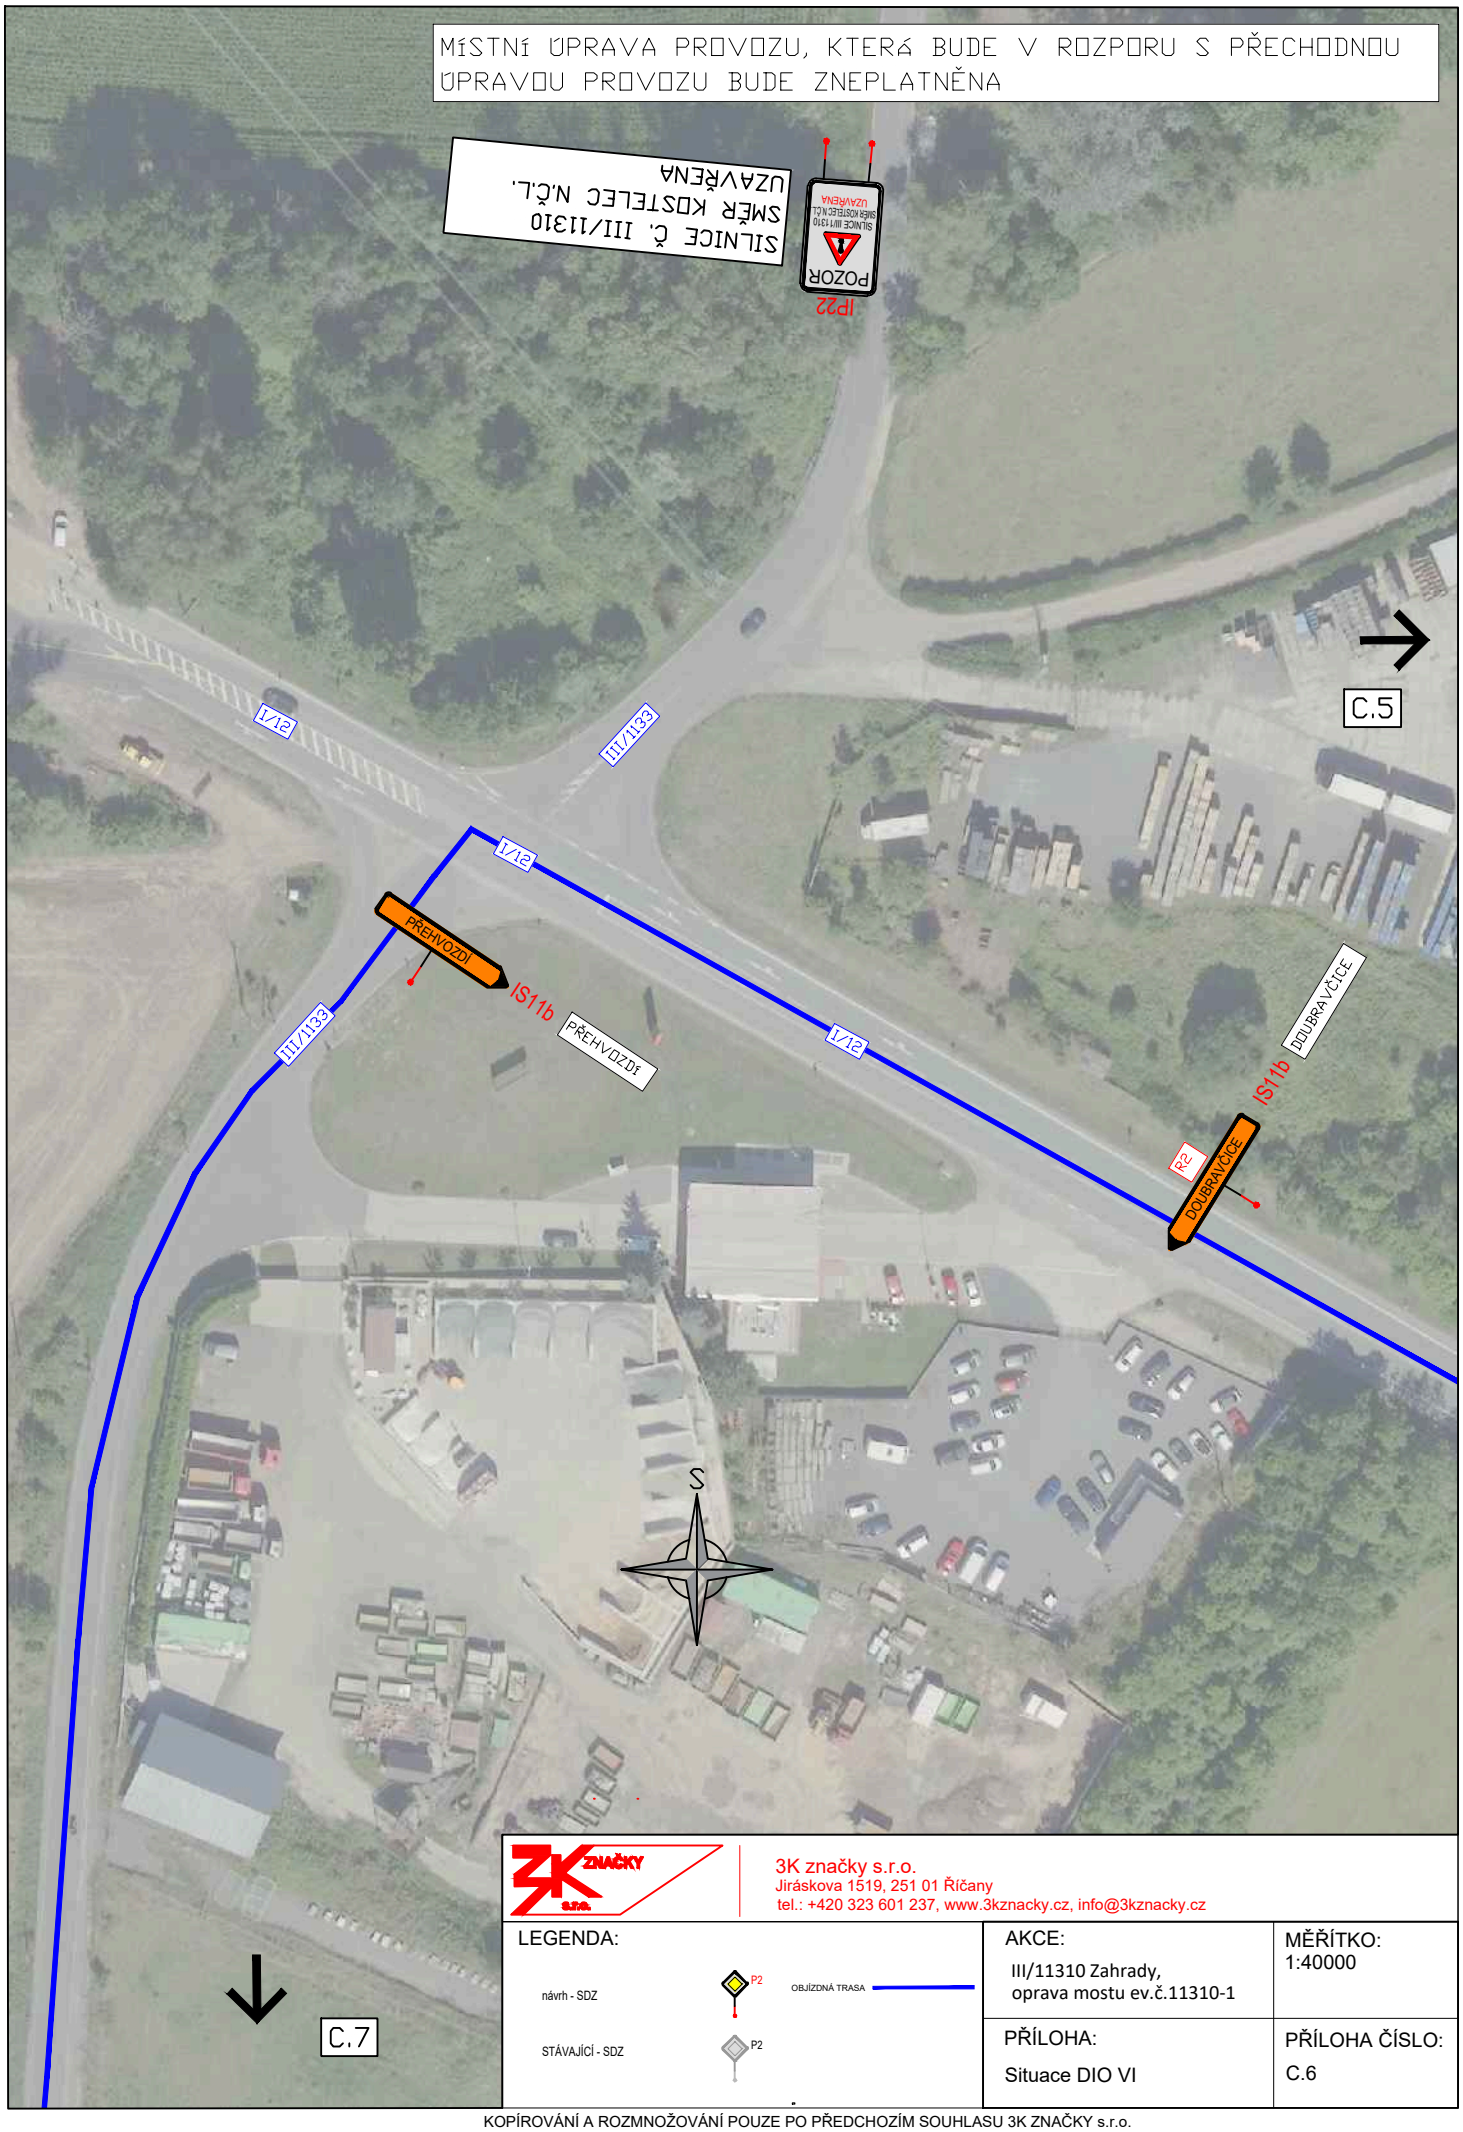

3K značky s.r.o.
Jiráskova 1519, 251 01 Říčany
tel.: +420 323 601 237, www.3kznacky.cz, info@3kznacky.cz

LEGENDA:


návrh - SDZ P2

STÁVAJÍCÍ - SDZ P2

OBJÍZDNÁ TRASA

AKCE:	MĚŘÍTKO:
III/11310 Zahrady, oprava mostu ev.č.11310-1	1:40000
PŘÍLOHA: Situace DIO VI	PŘÍLOHA ČÍSLO: C.6

KOPÍROVÁNÍ A ROZMNOŽOVÁNÍ POUZE PO PŘEDCHOZÍM SOUHLASU 3K ZNAČKY s.r.o.

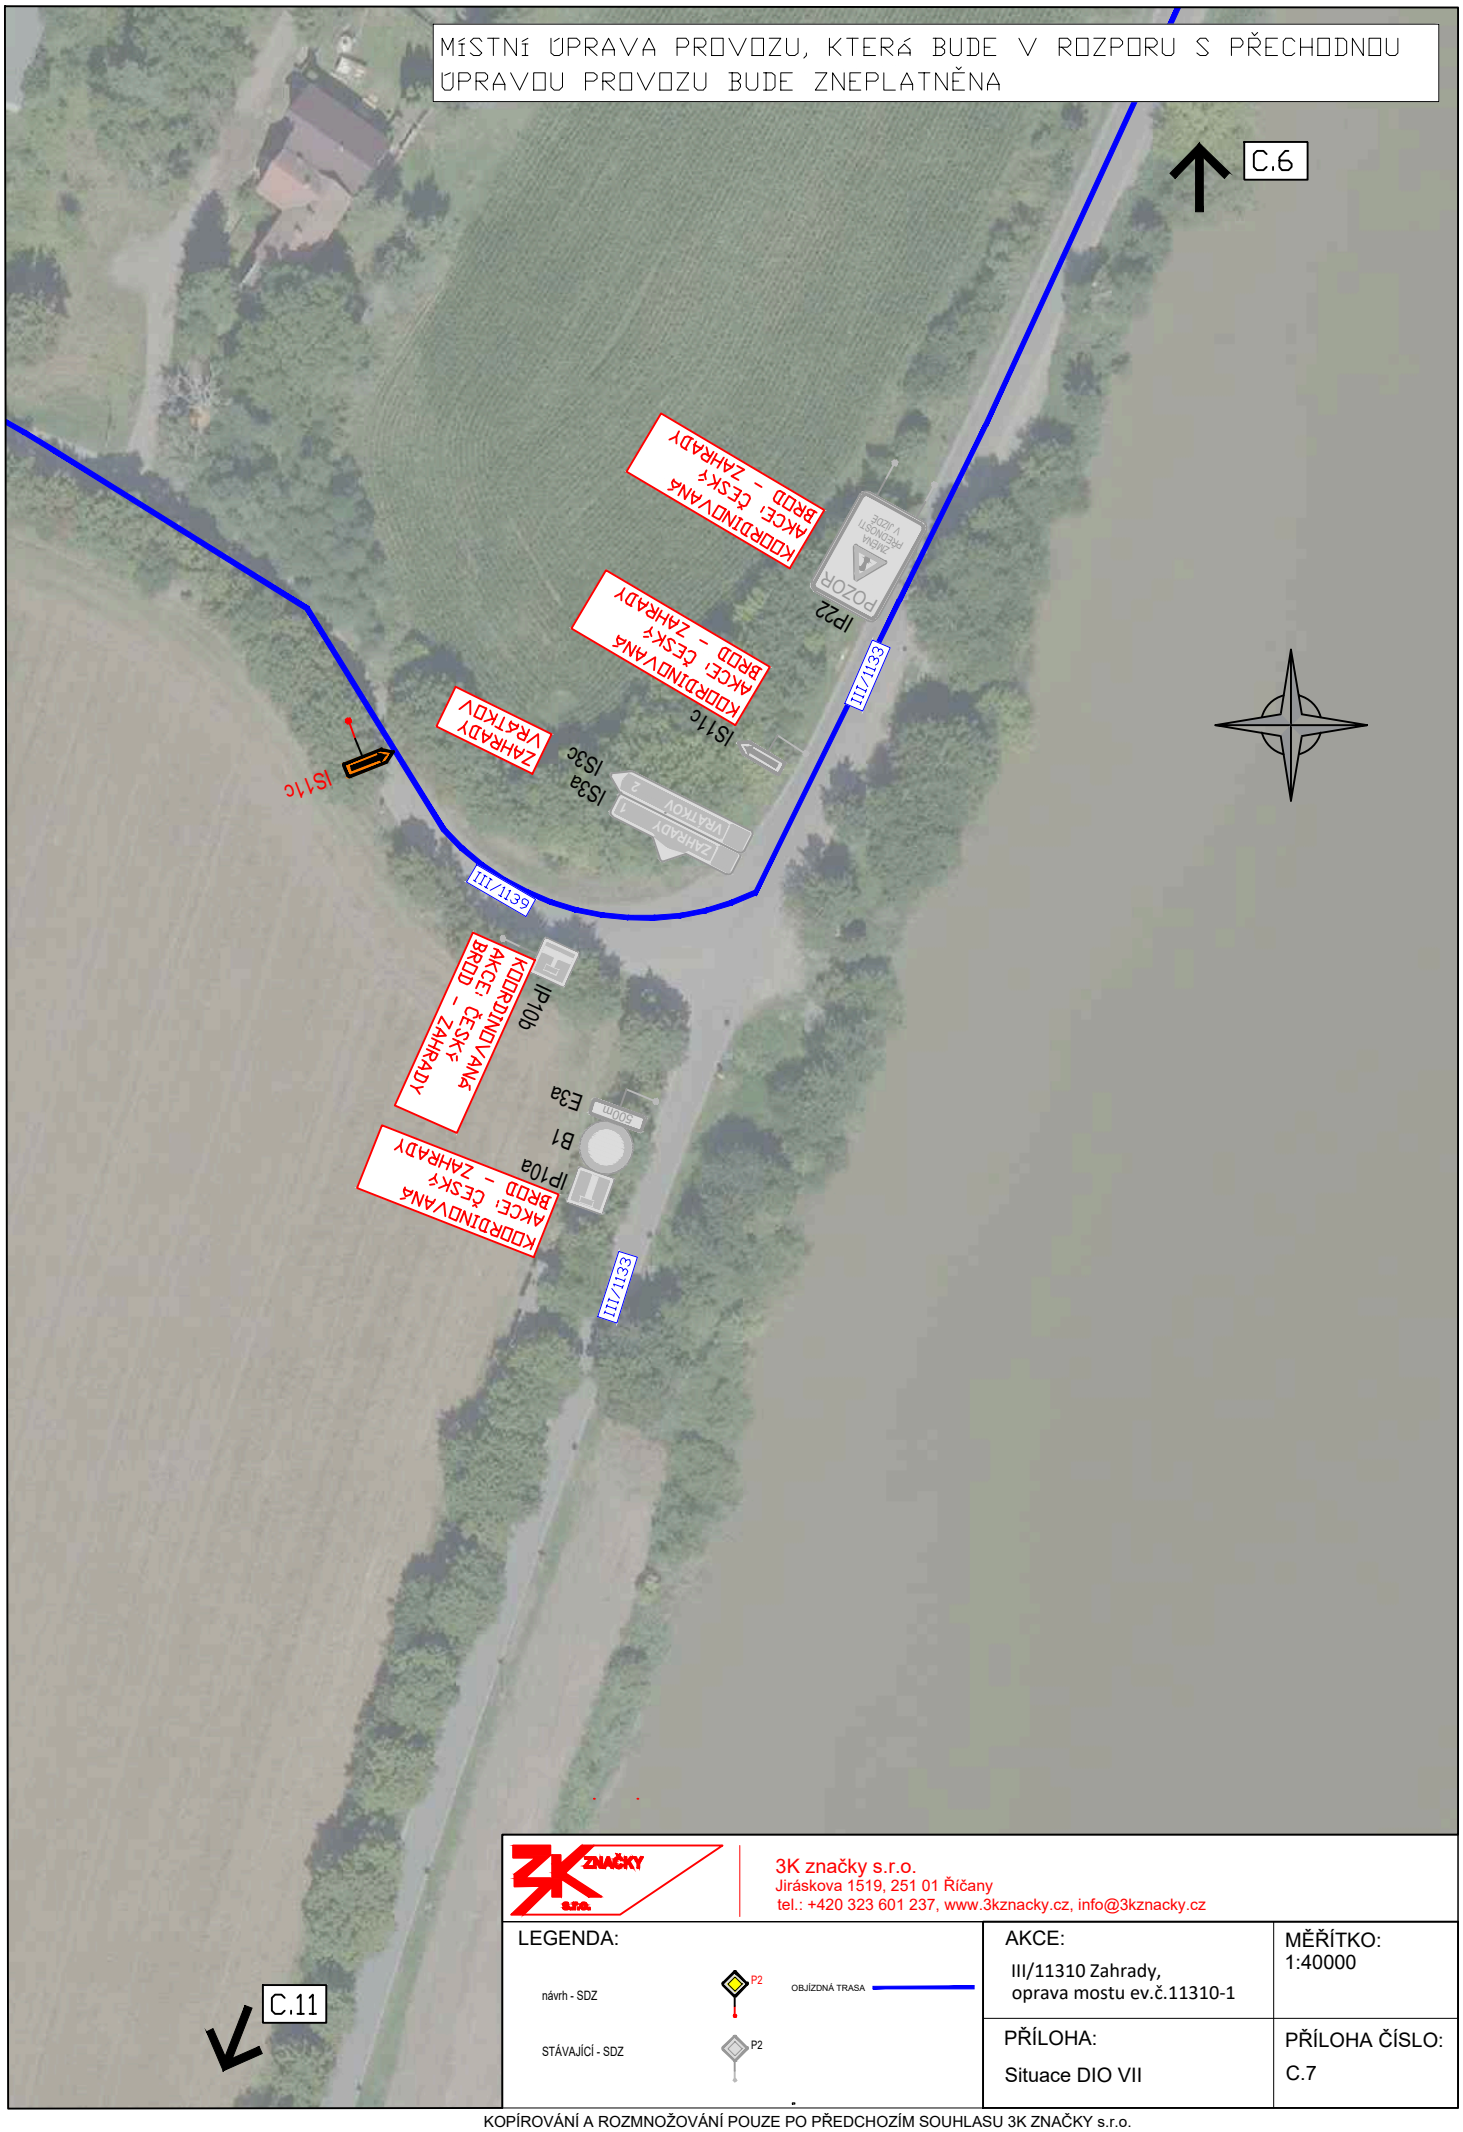

3K značky s.r.o.
Jiráskova 1519, 251 01 Říčany
tel.: +420 323 601 237, www.3kznacky.cz, info@3kznacky.cz

LEGENDA:


návrh - SDZ P2

STÁVAJÍCÍ - SDZ P2

OBJÍZDNÁ TRASA

AKCE:	MĚŘÍTKO:
III/11310 Zahrady, oprava mostu ev.č.11310-1	1:40000
PŘÍLOHA: Situace DIO VII	PŘÍLOHA ČÍSLO: C.7

KOPÍROVÁNÍ A ROZMNOŽOVÁNÍ POUZE PO PŘEDCHOZÍM SOUHLASU 3K ZNAČKY s.r.o.

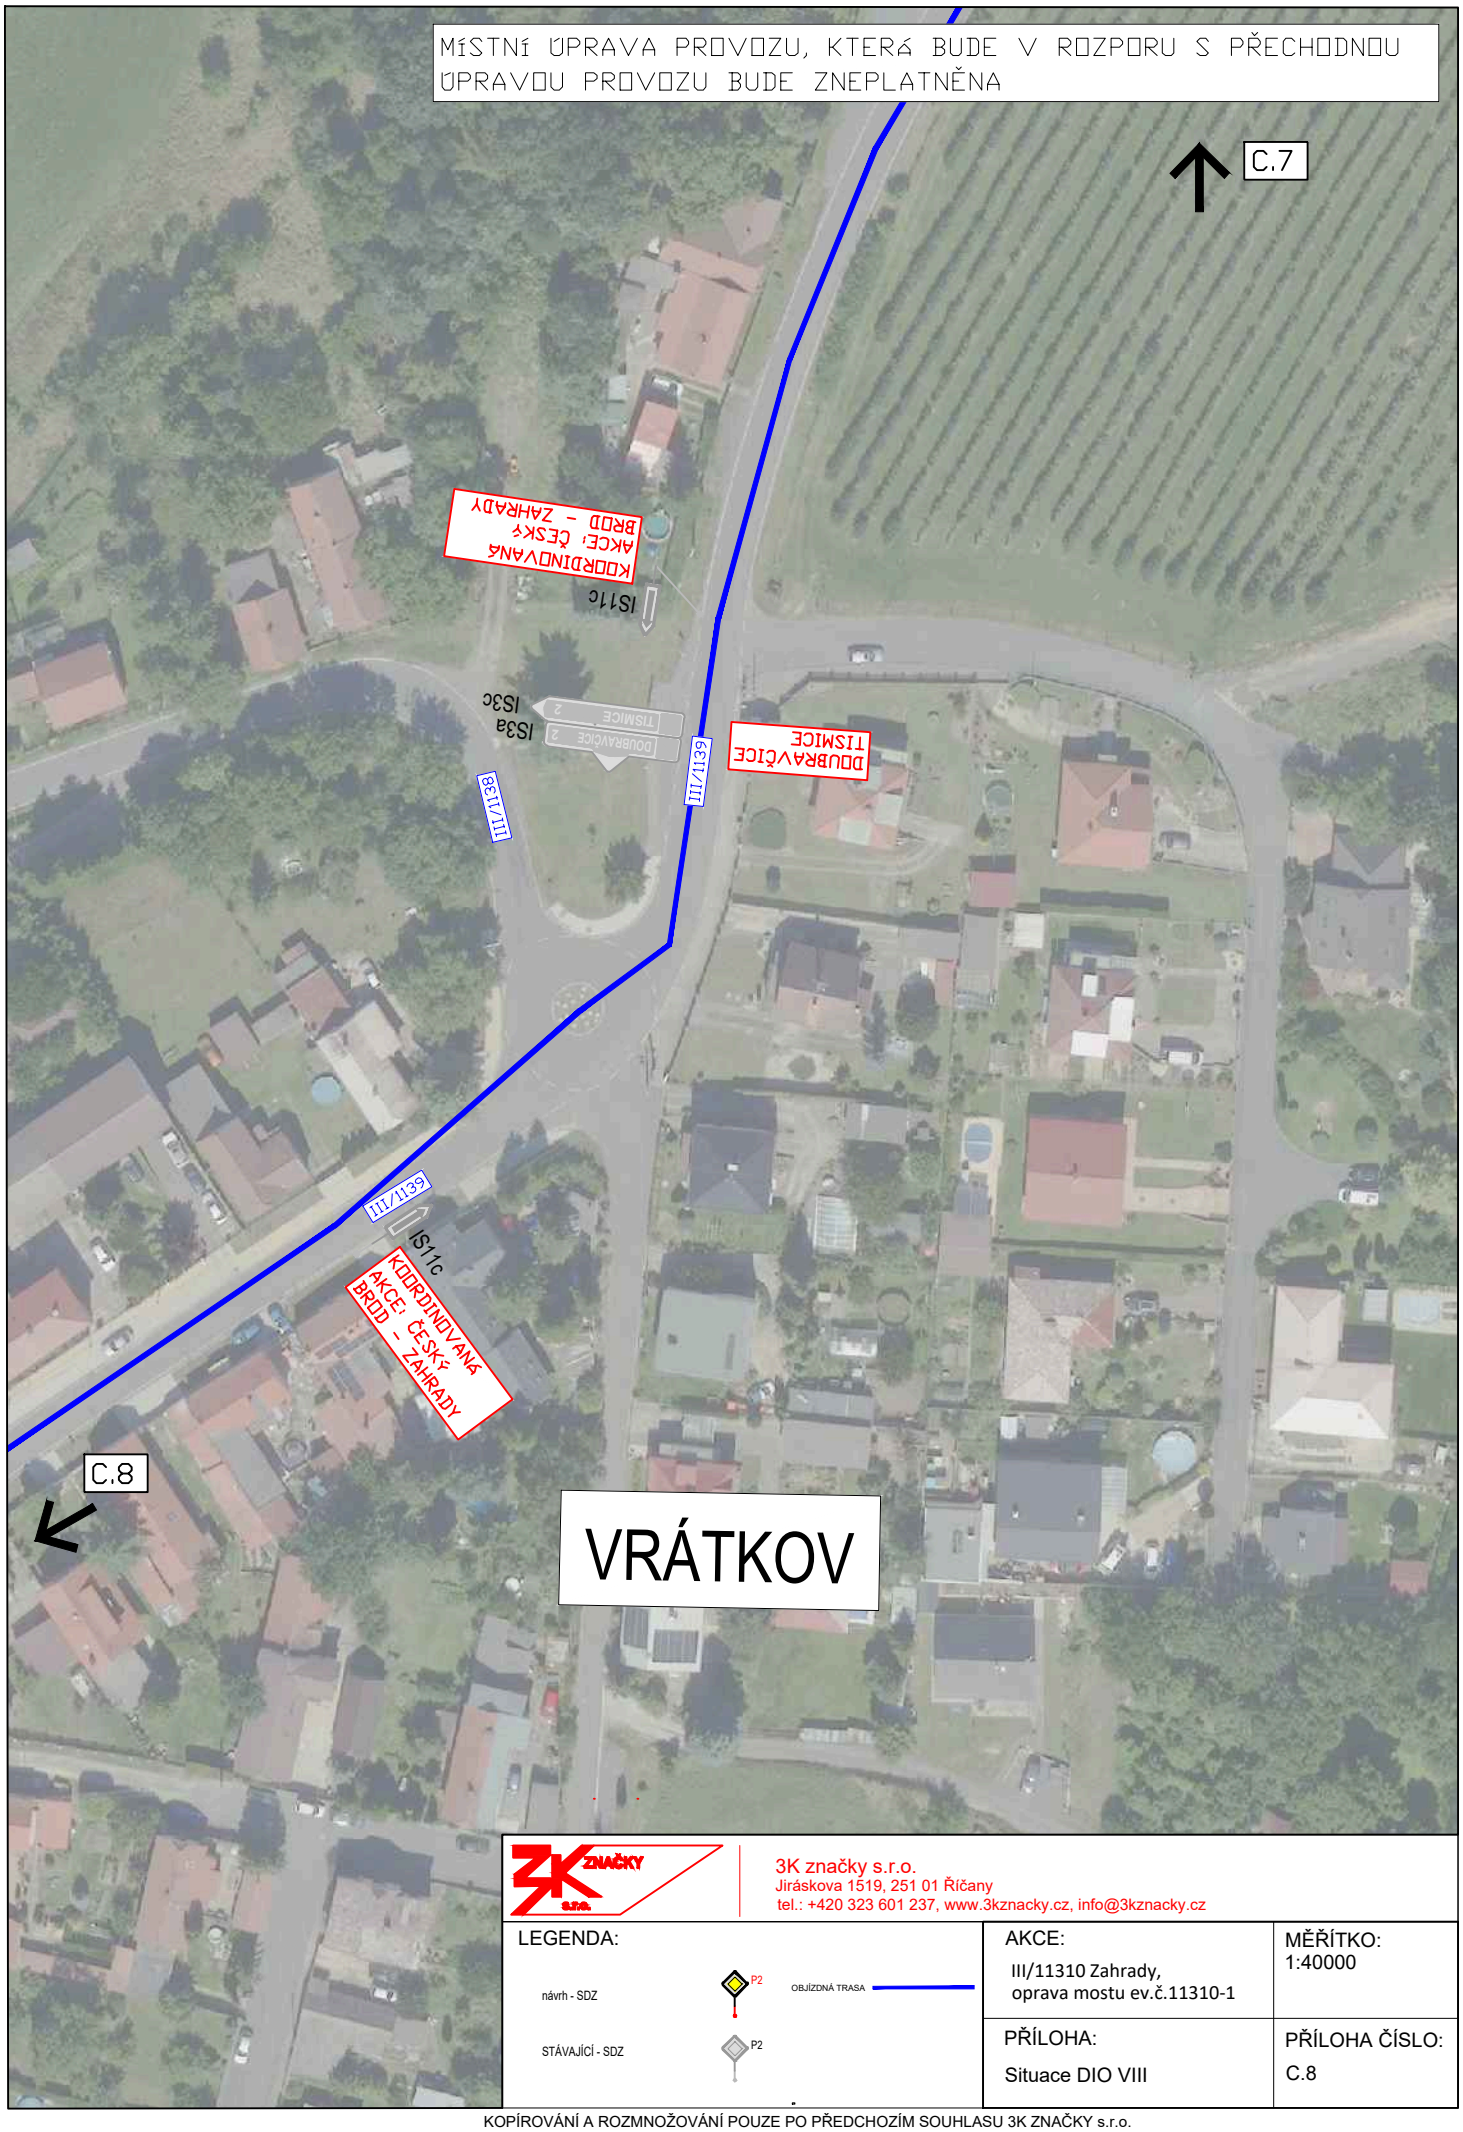

3K značky s.r.o.
Jiráskova 1519, 251 01 Říčany
tel.: +420 323 601 237, www.3kznacky.cz, info@3kznacky.cz

LEGENDA:

návrh - SDZ P2


STÁVAJÍCÍ - SDZ P2

OBJÍZDNÁ TRASA

AKCE:	MĚŘÍTKO:
III/11310 Zahrady, oprava mostu ev.č.11310-1	1:40000
PŘÍLOHA: Situace DIO VIII	PŘÍLOHA ČÍSLO: C.8

KOPÍROVÁNÍ A ROZMNOŽOVÁNÍ POUZE PO PŘEDCHOZÍM SOUHLASU 3K ZNAČKY s.r.o.

MÍSTNÍ ÚPRAVA PROVOZU, KTERÁ BUDE V ROZPORU S PŘECHODNOU ÚPRAVOU PROVOZU BUDE ZNEPLATNĚNA

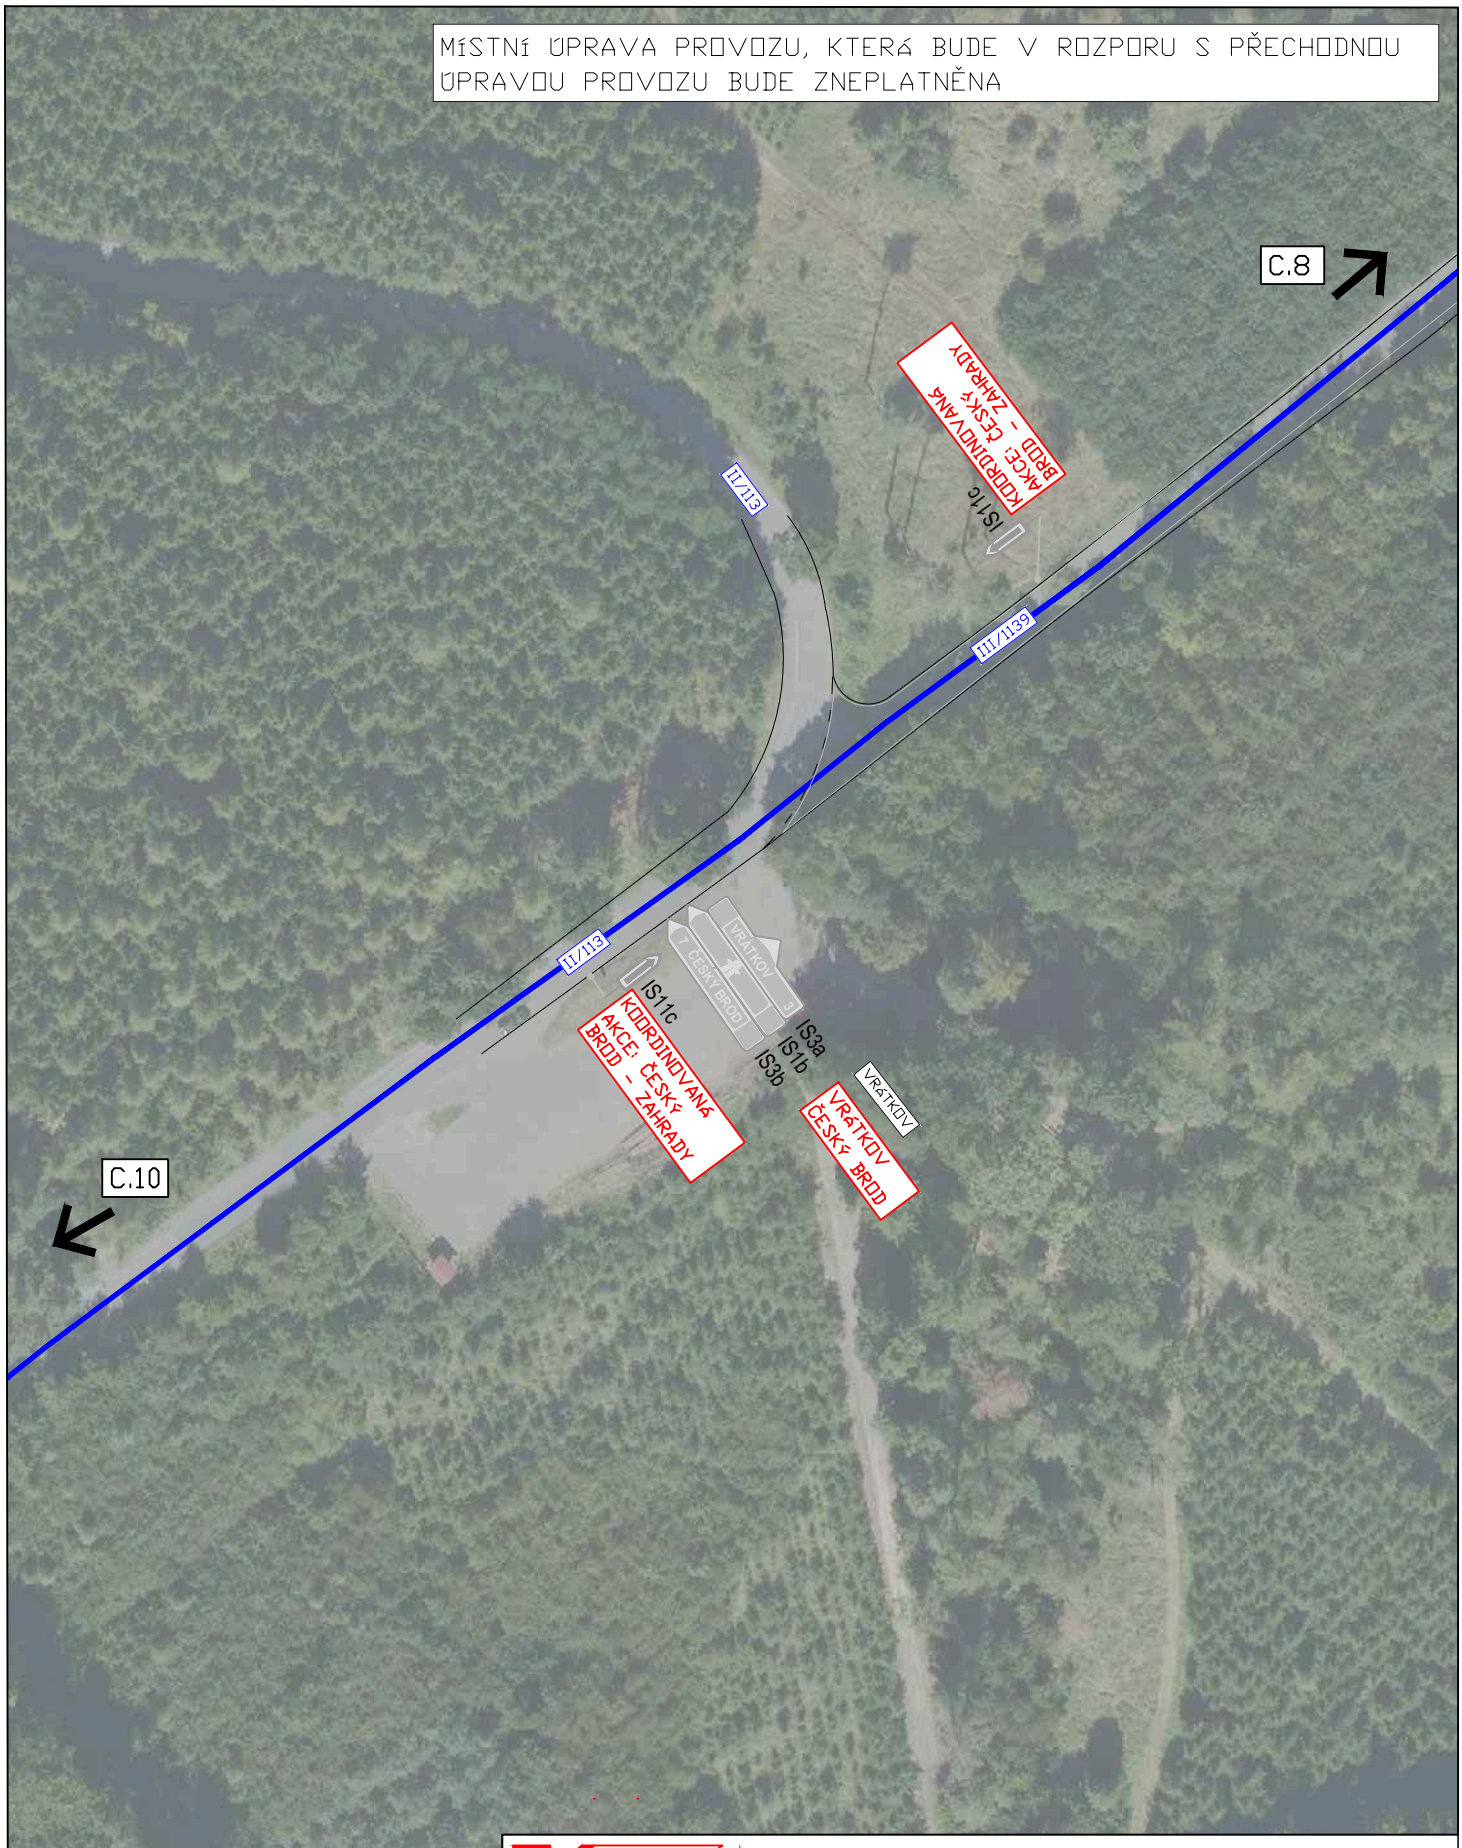

3K značky s.r.o.
Jiráskova 1519, 251 01 Říčany
tel.: +420 323 601 237, www.3kznacky.cz, info@3kznacky.cz

LEGENDA:

návrh - SDZ P2


STÁVAJÍCÍ - SDZ P2

OBJÍZDNÁ TRASA

AKCE:	MĚŘÍTKO:
III/11310 Zahrady, oprava mostu ev.č.11310-1	1:1000
PŘÍLOHA: Situace DIO IX	PŘÍLOHA ČÍSLO: C.9

KOPÍROVÁNÍ A ROZMNOŽOVÁNÍ POUZE PO PŘEDCHOZÍM SOUHLASU 3K ZNAČKY s.r.o.

MÍSTNÍ ÚPRAVA PROVOZU, KTERÁ BUDE V ROZPORU S PŘECHODNOU ÚPRAVOU PROVOZU BUDE ZNEPLATNĚNA

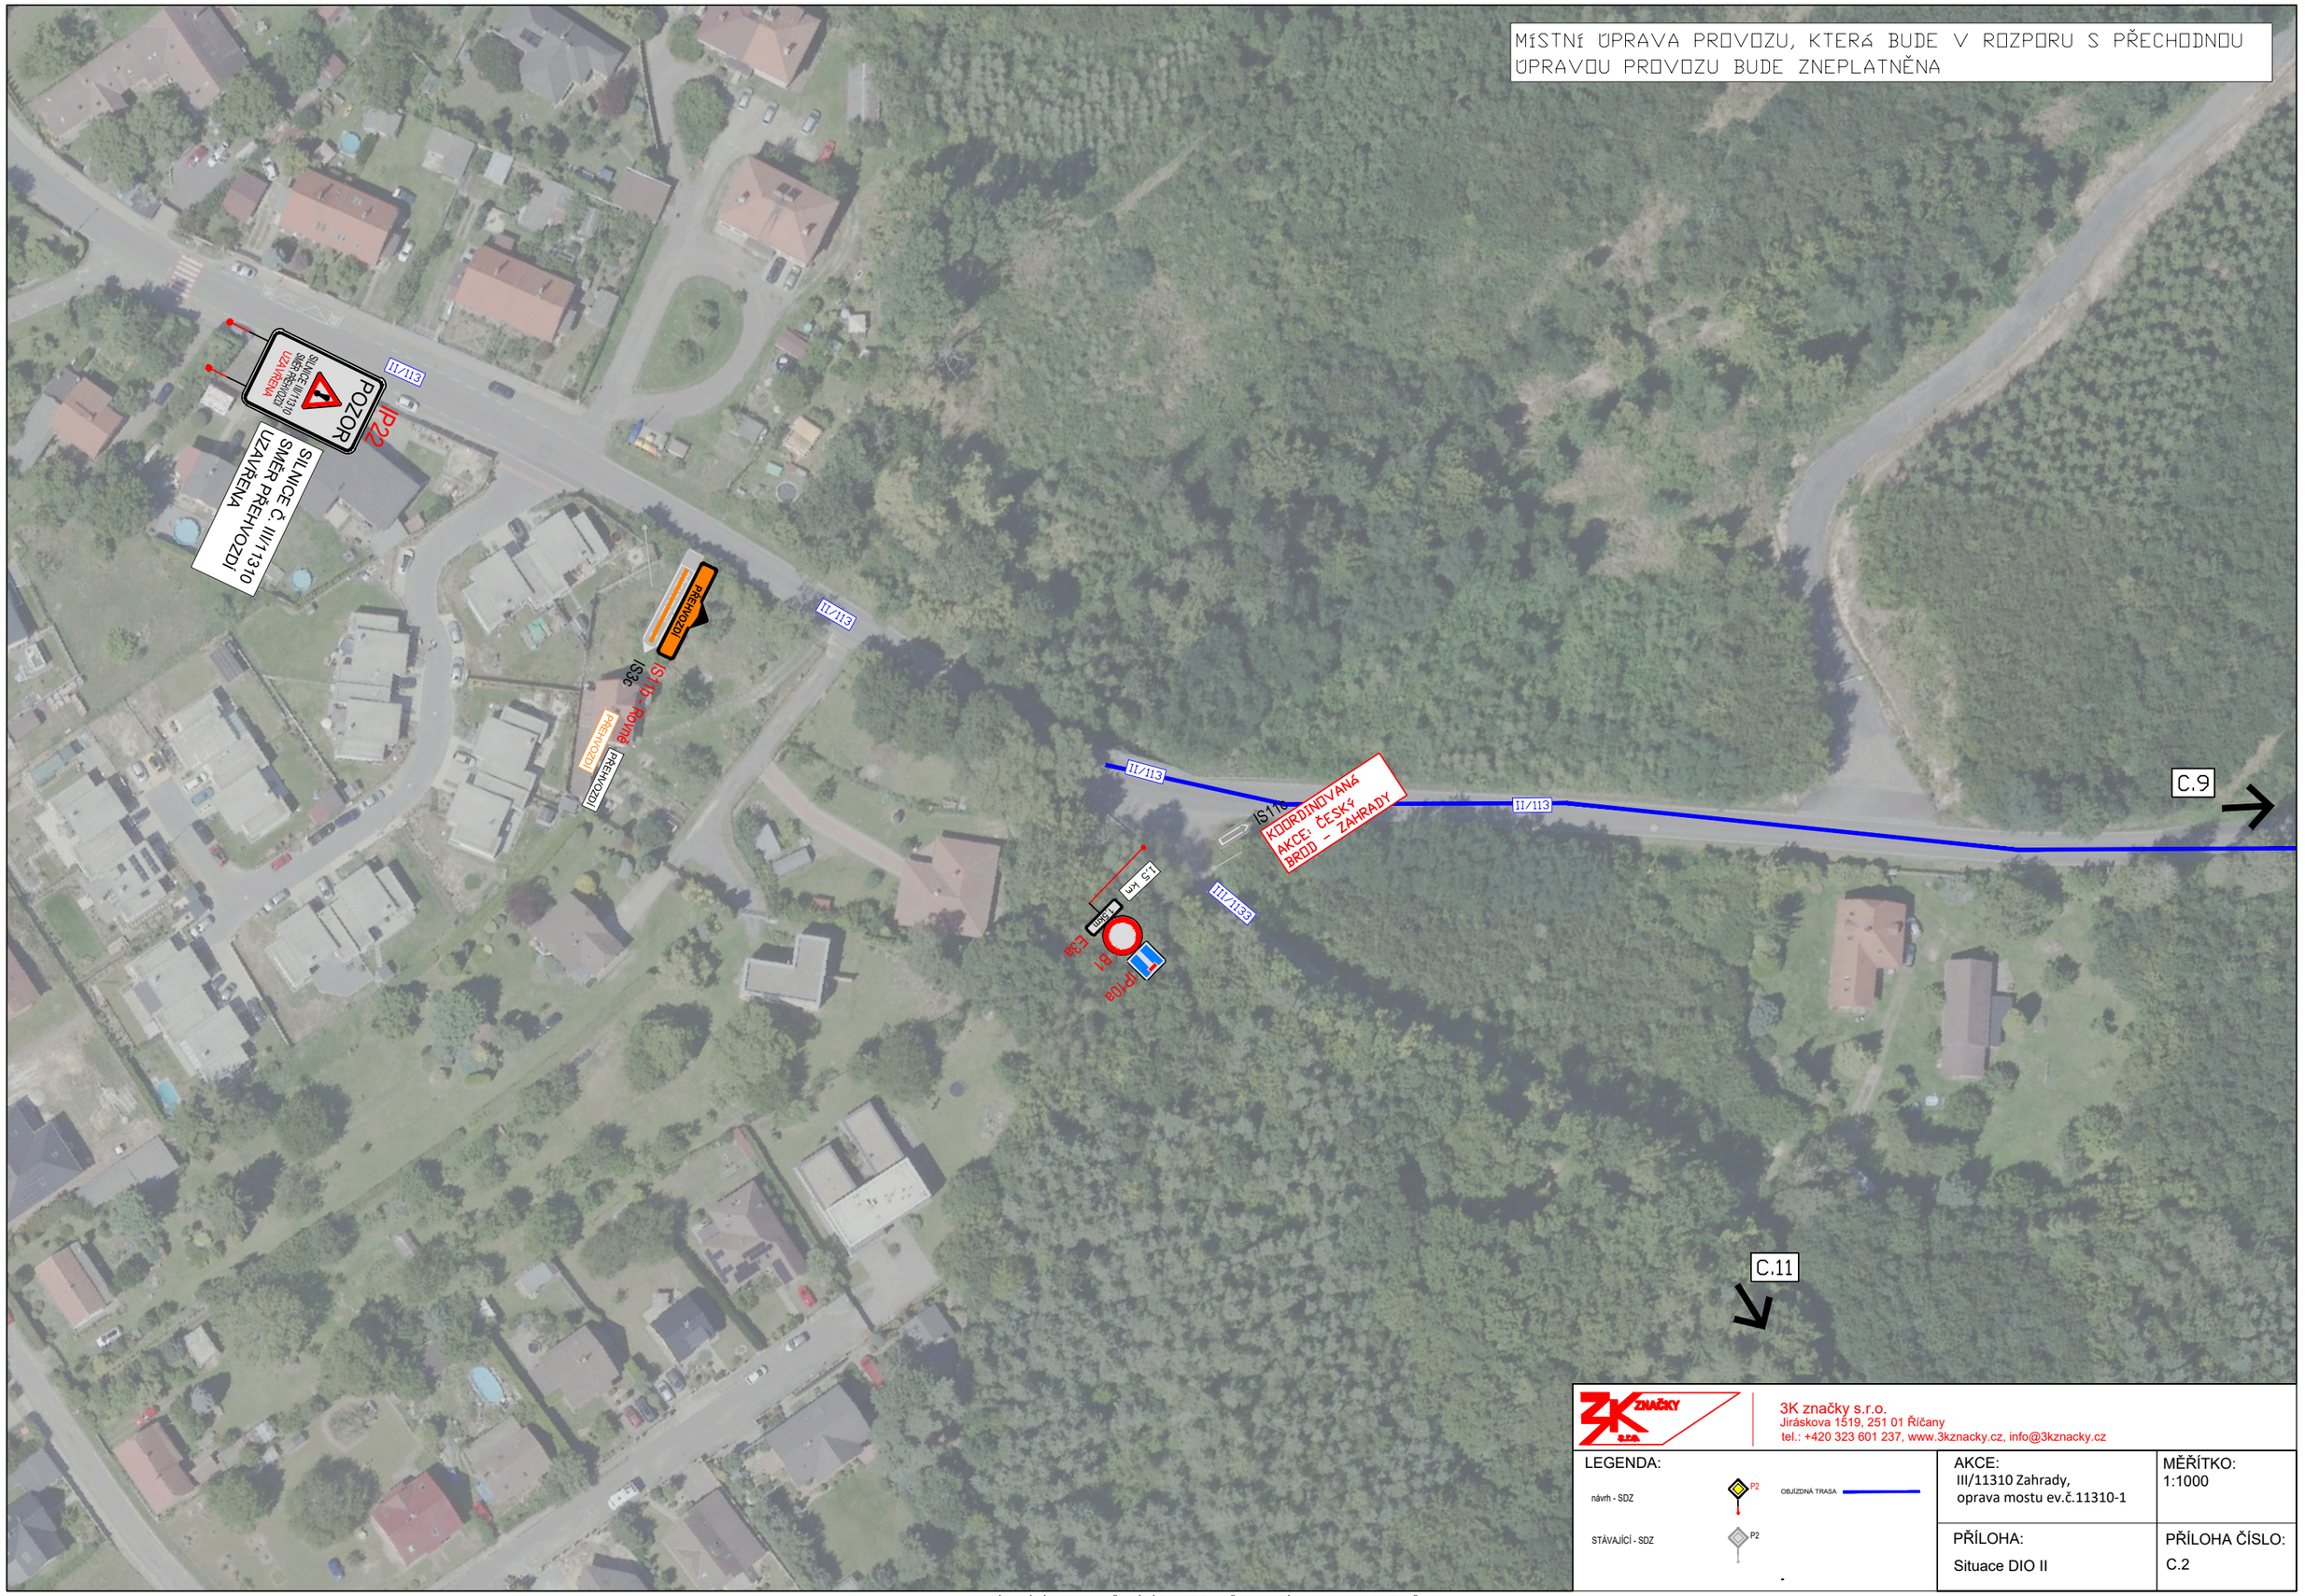

3K značky s.r.o.
Jiráskova 1519, 251 01 Říčany
tel.: +420 323 601 237, www.3kznacky.cz, info@3kznacky.cz

LEGENDA:

návrh - SDZ


STÁVAJÍCÍ - SDZ

OBJÍZDNÁ TRASA

-

AKCE: III/11310 Zahrady, oprava mostu ev.č.11310-1	MĚŘÍTKO: 1:1000
PŘÍLOHA: Situace DIO II	PŘÍLOHA ČÍSLO: C.2

KOPÍROVÁNÍ A ROZMNOŽOVÁNÍ POUZE PO PŘEDCHOZÍM SOUHLASU 3K ZNAČKY s.r.o.

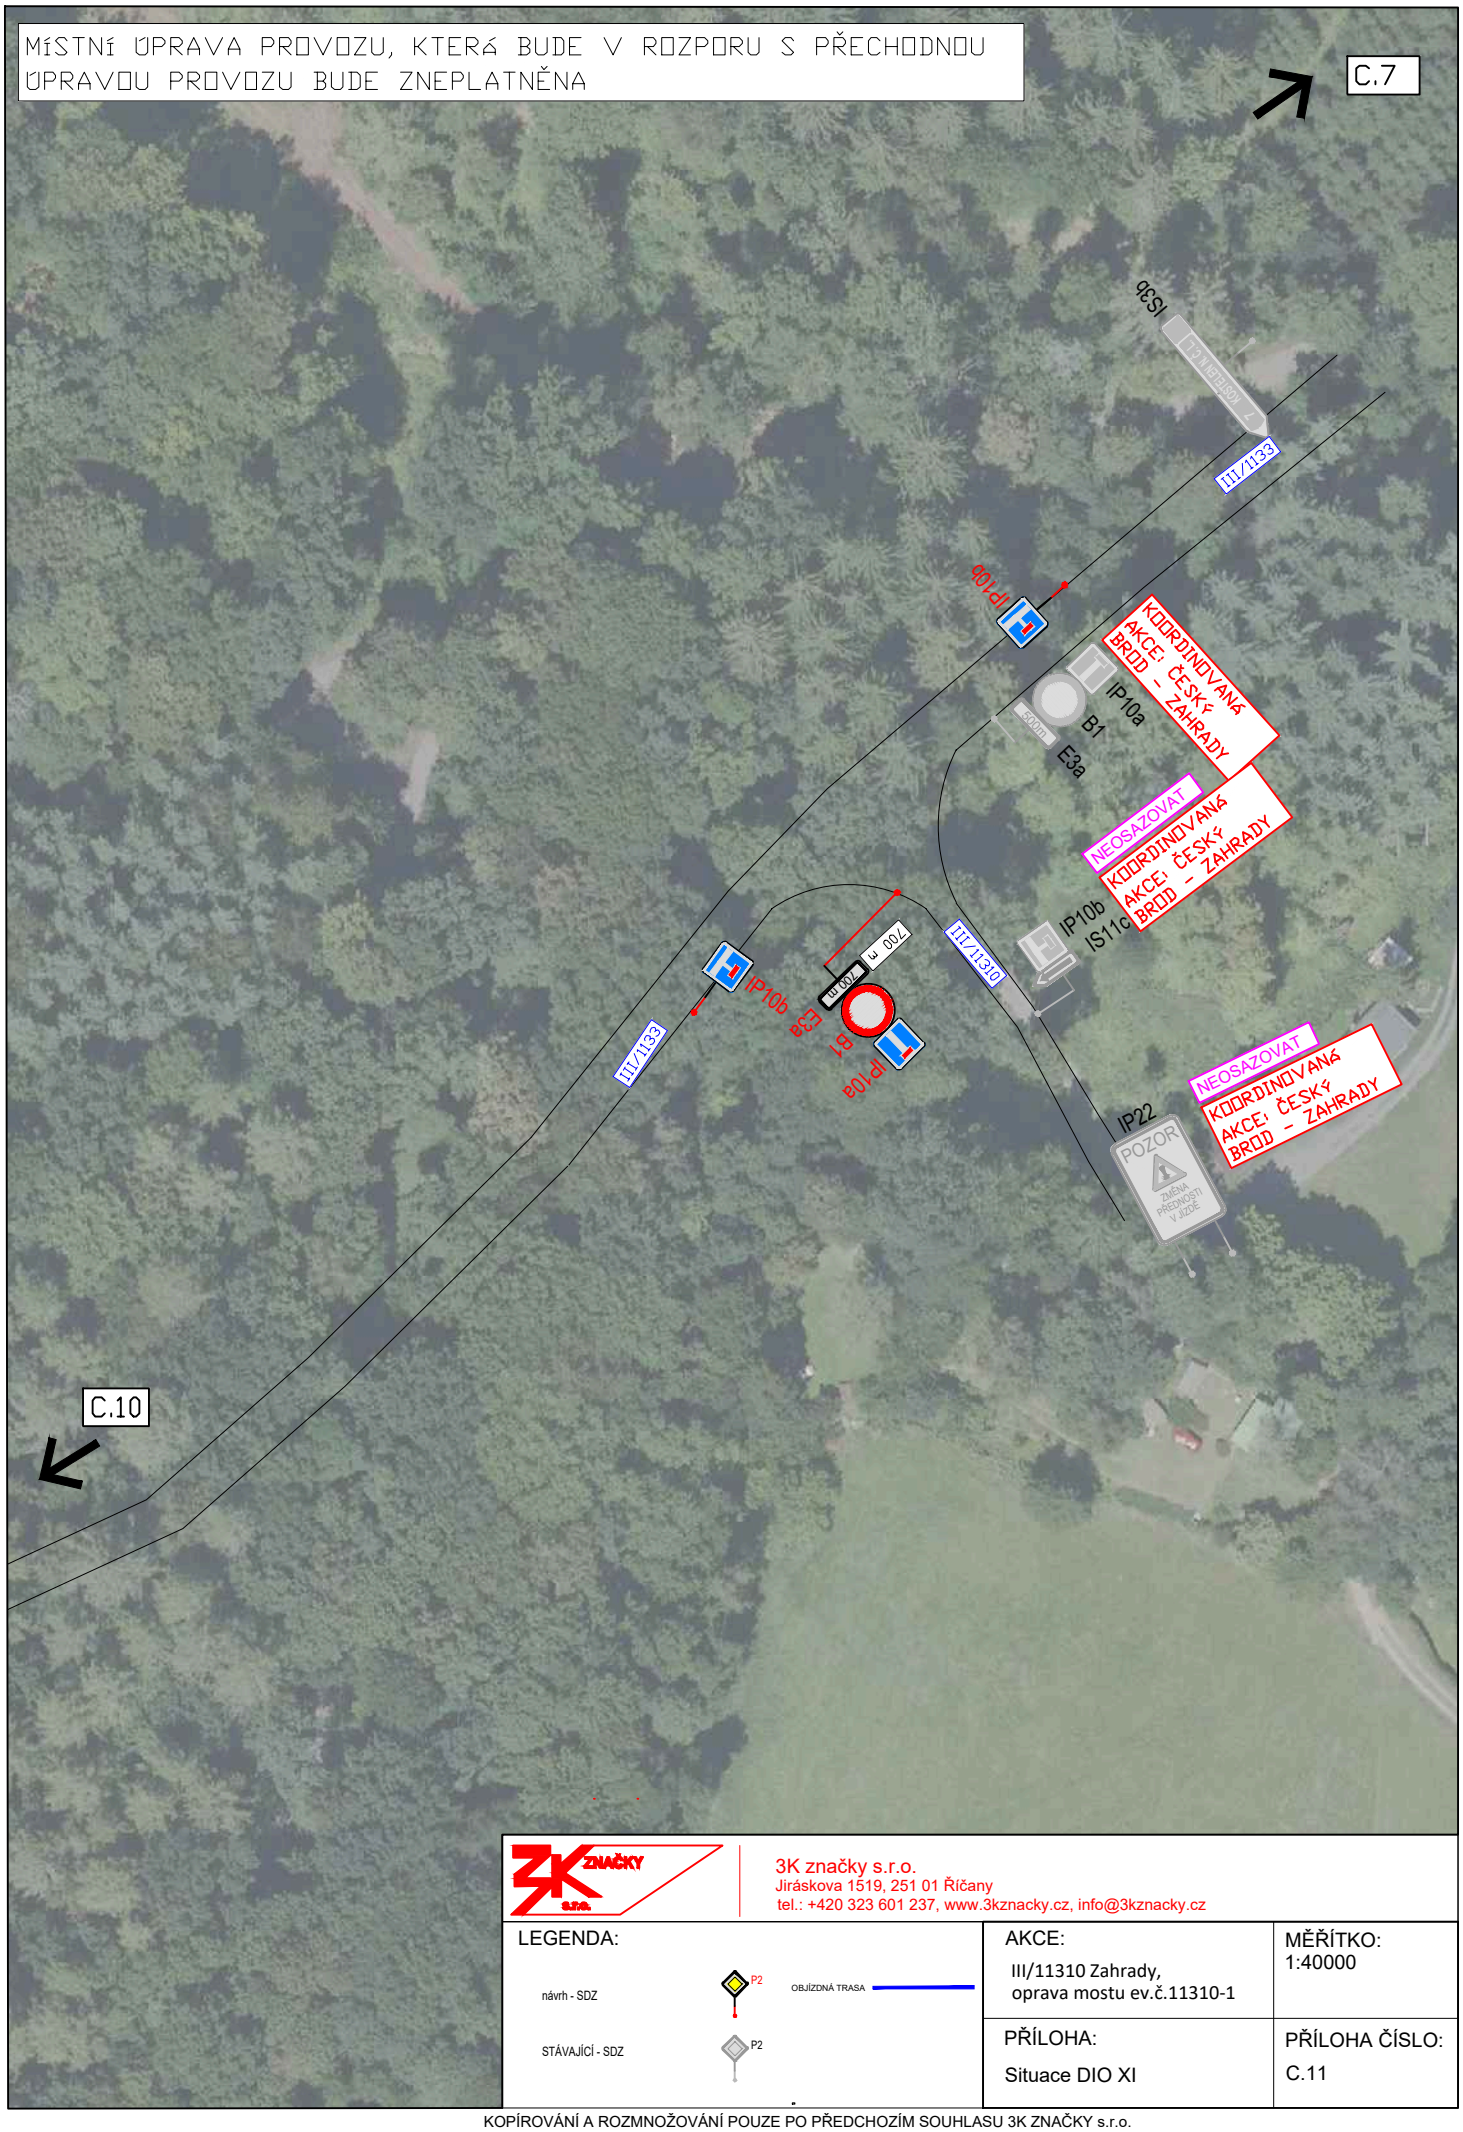

3K značky s.r.o.
Jiráskova 1519, 251 01 Říčany
tel.: +420 323 601 237, www.3kznacky.cz, info@3kznacky.cz

LEGENDA:

návrh - SDZ P2

STÁVAJÍCÍ - SDZ P2

OBJÍZDNÁ TRASA

AKCE:	MĚŘÍTKO:
III/11310 Zahrady, oprava mostu ev.č.11310-1	1:40000
PŘÍLOHA: Situace DIO XI	PŘÍLOHA ČÍSLO: C.11

KOPÍROVÁNÍ A ROZMNOŽOVÁNÍ POUZE PO PŘEDCHOZÍM SOUHLASU 3K ZNAČKY s.r.o.