


NÁVRH dopravně inženýrského opatření (DIO)

ČESKÝ BROD - ZAHRADY, IV-12-6030890

Při umístění dopravního značení musí
být dodrženy podmínky dané
v Příručce pro označování pracovních míst
na dálnicích a silnicích vydané ŘSaD,
zák. č. 361/2000 Sb. v platném znění
a zák. č. 13/1997 Sb. v platném znění.

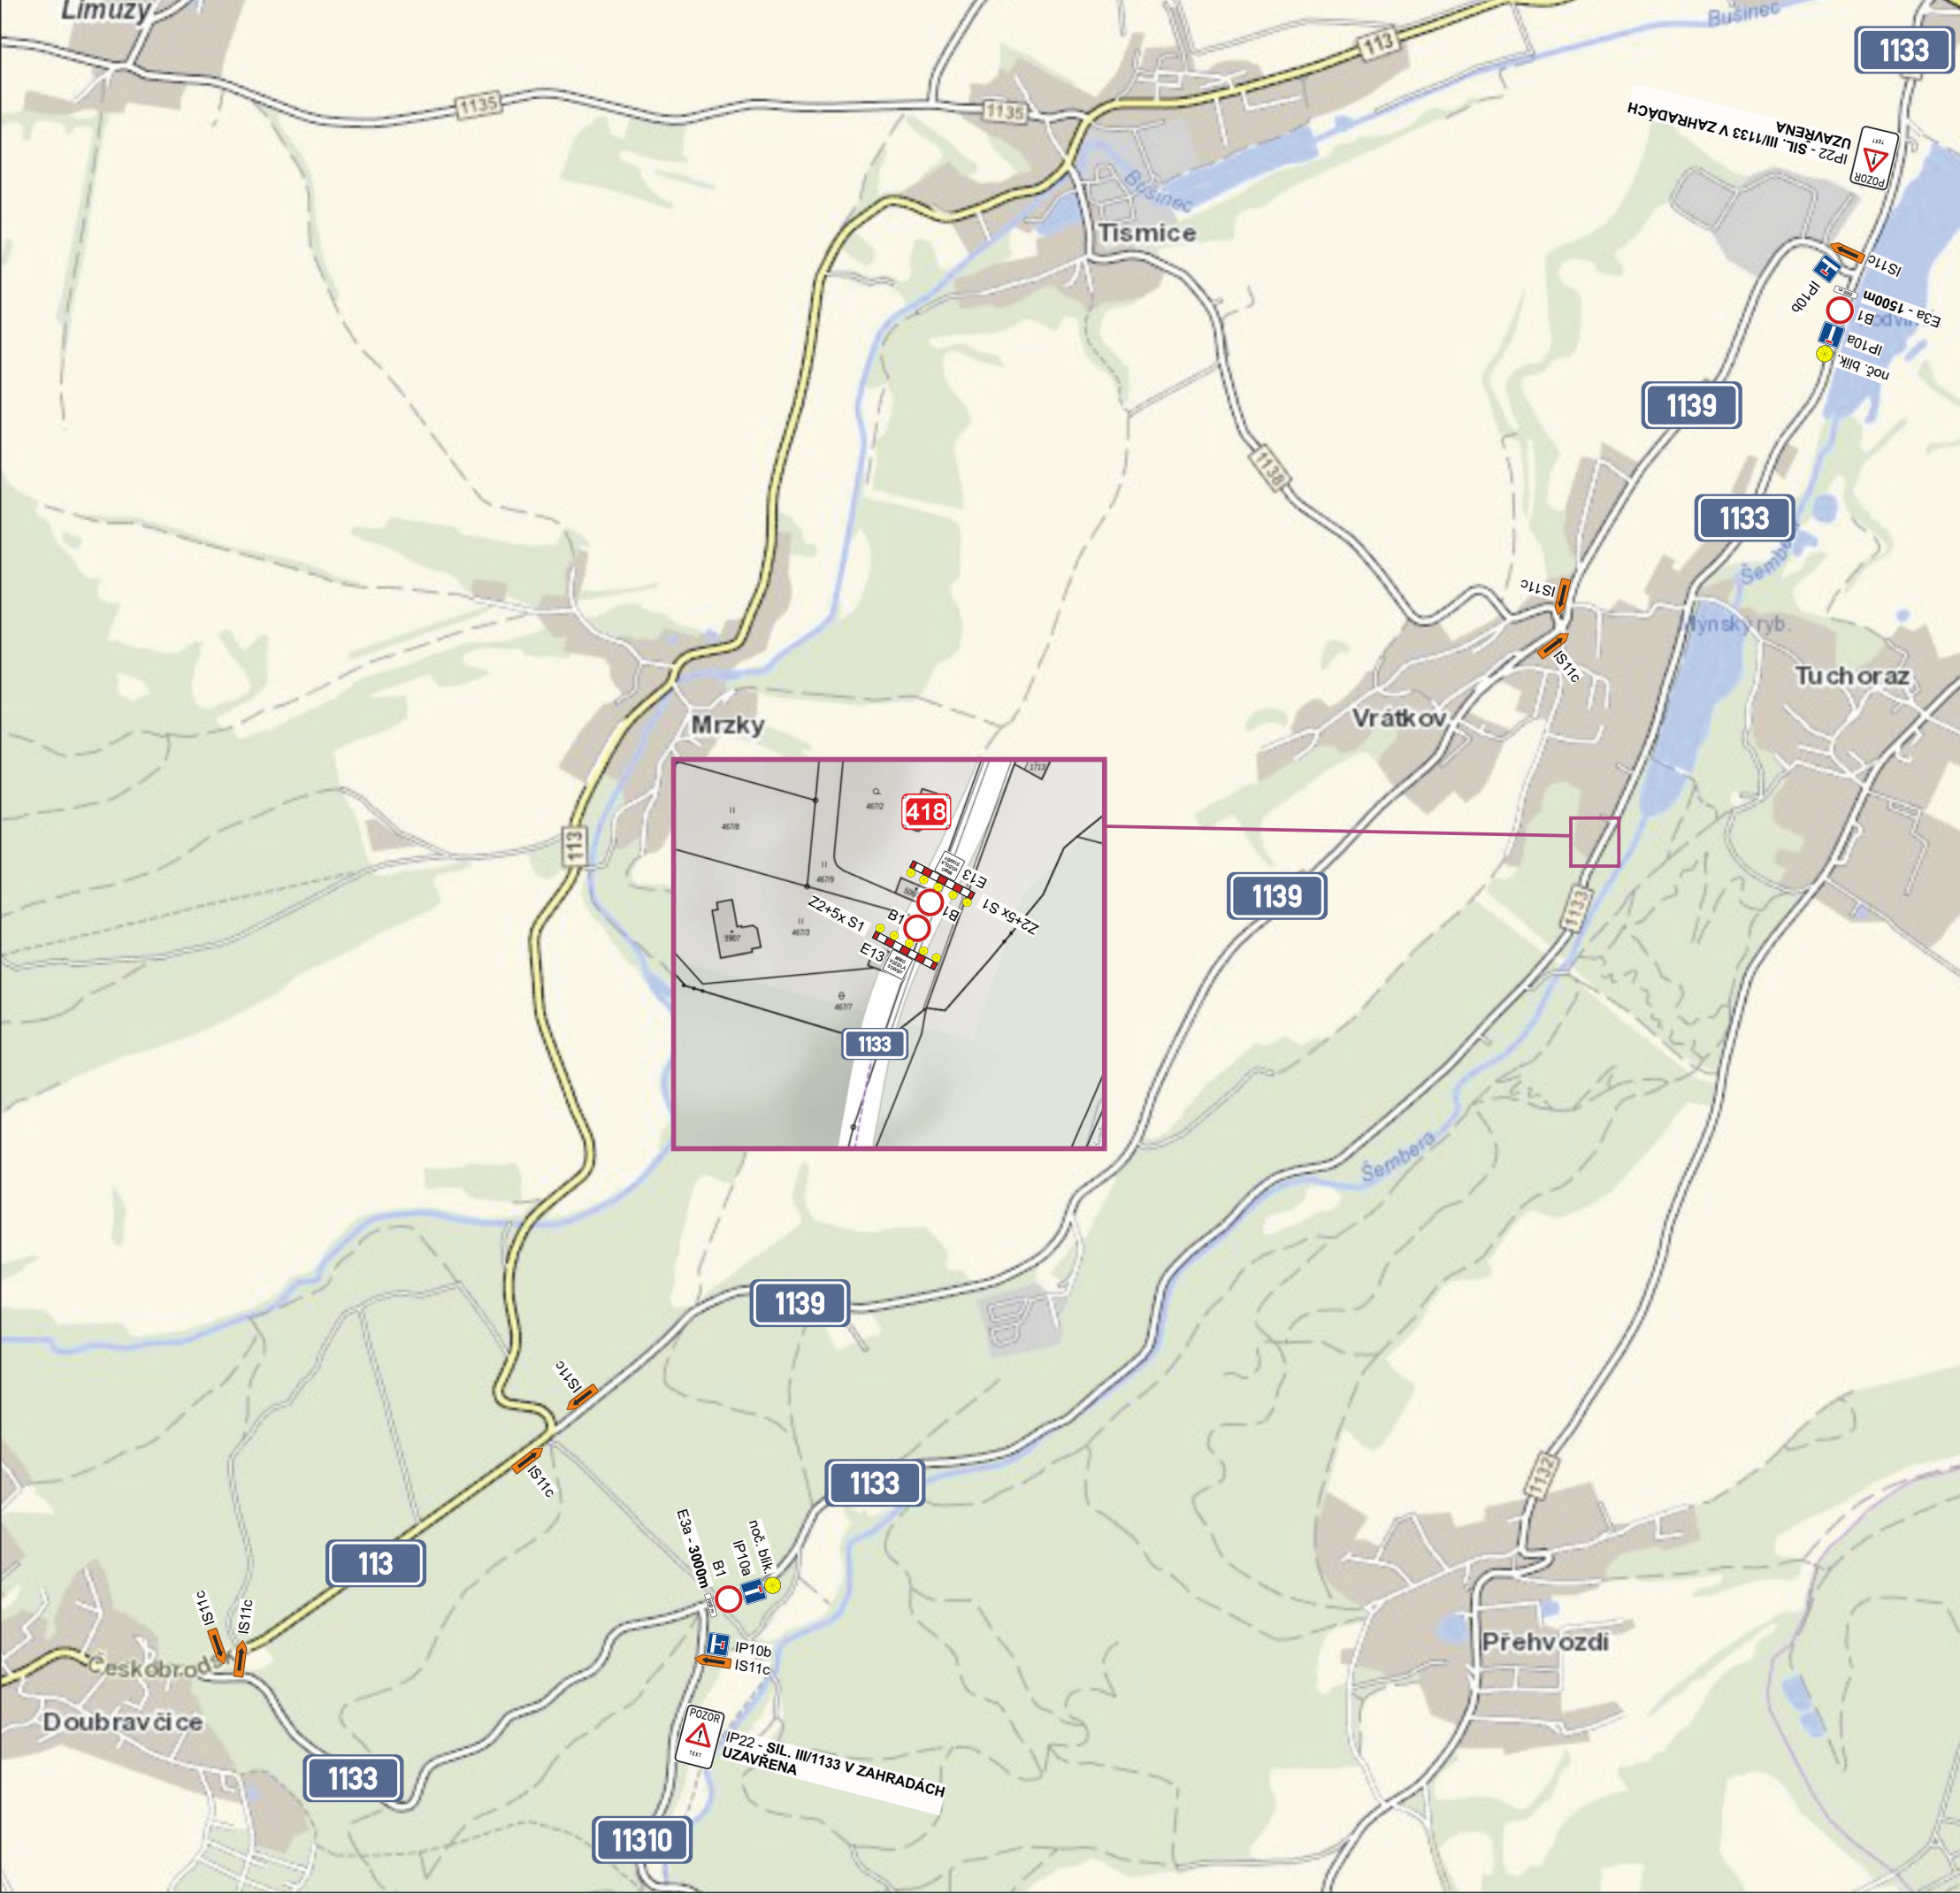

Stávající dopravní značení, které bude v kolizi s DZ přechodným nutno zakrýt!

Bude zajištěn bezpečný přístup do nemovitostí dotčených stavbou!

Otevřené výkopy budou zajištěny proti pádu chodců a za snížené viditelnosti budou osvětleny!

Při umístění dopravního značení musí být dodrženy podmínky dané v Příručce pro označování pracovních míst na dálnicích a silnicích vydané ŘSAD, zák. č. 361/2000 Sb. v platném znění a zák. č. 13/1997 Sb. v platném znění.

razítko DOSS

Zodpovědná osoba: Tomáš Březina		Kontroloval: Milan Chlup	Kreslil: Tomáš Vydra	 DOPRAVNÍ ZNAČENÍ
Objednatel: Karel Vaníček, Plaňanská 200, Radim				
Akce: ČESKÝ BROD - ZAHRADY, IV-12-6030890				
Obsah: Návrh DIO				Formát: A3
				Měřítko:
				Datum: 06/2026
				Účel: DIR
				Číslo stavby:
				Verze DIO: 01