

VRAT KOV - nahradni zasivka bus


IP22 „Pozor, zastavka BUS“


zasivka bus

7m

IP22

IP22

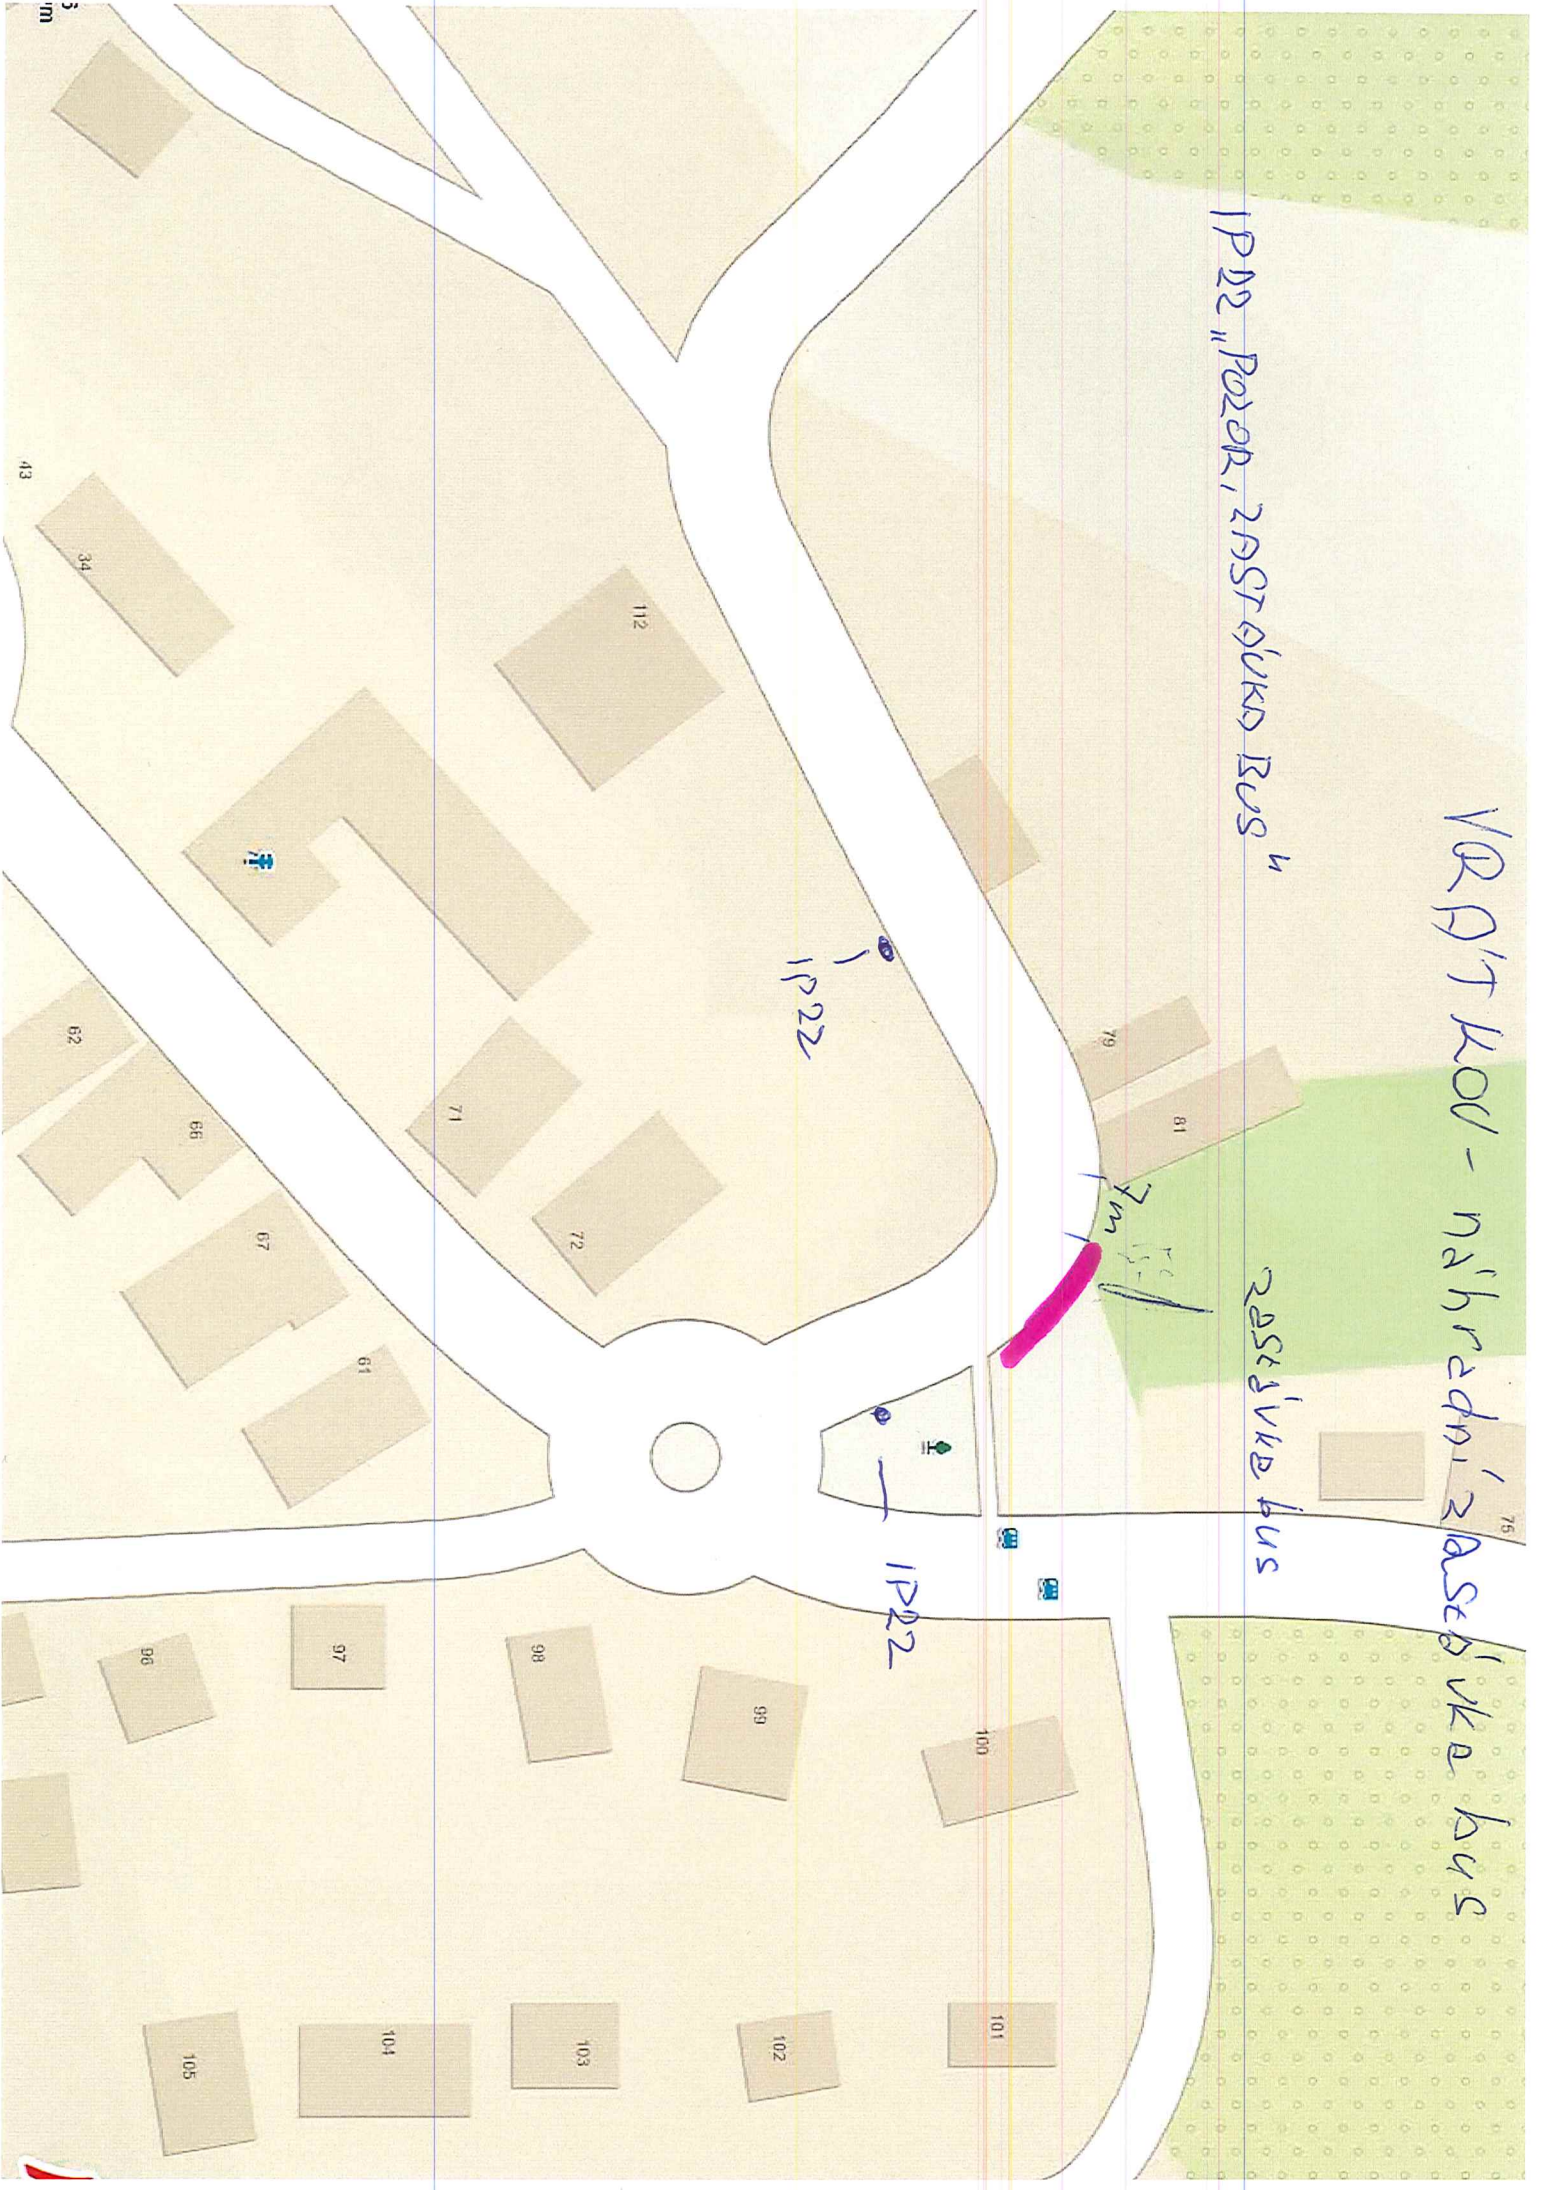

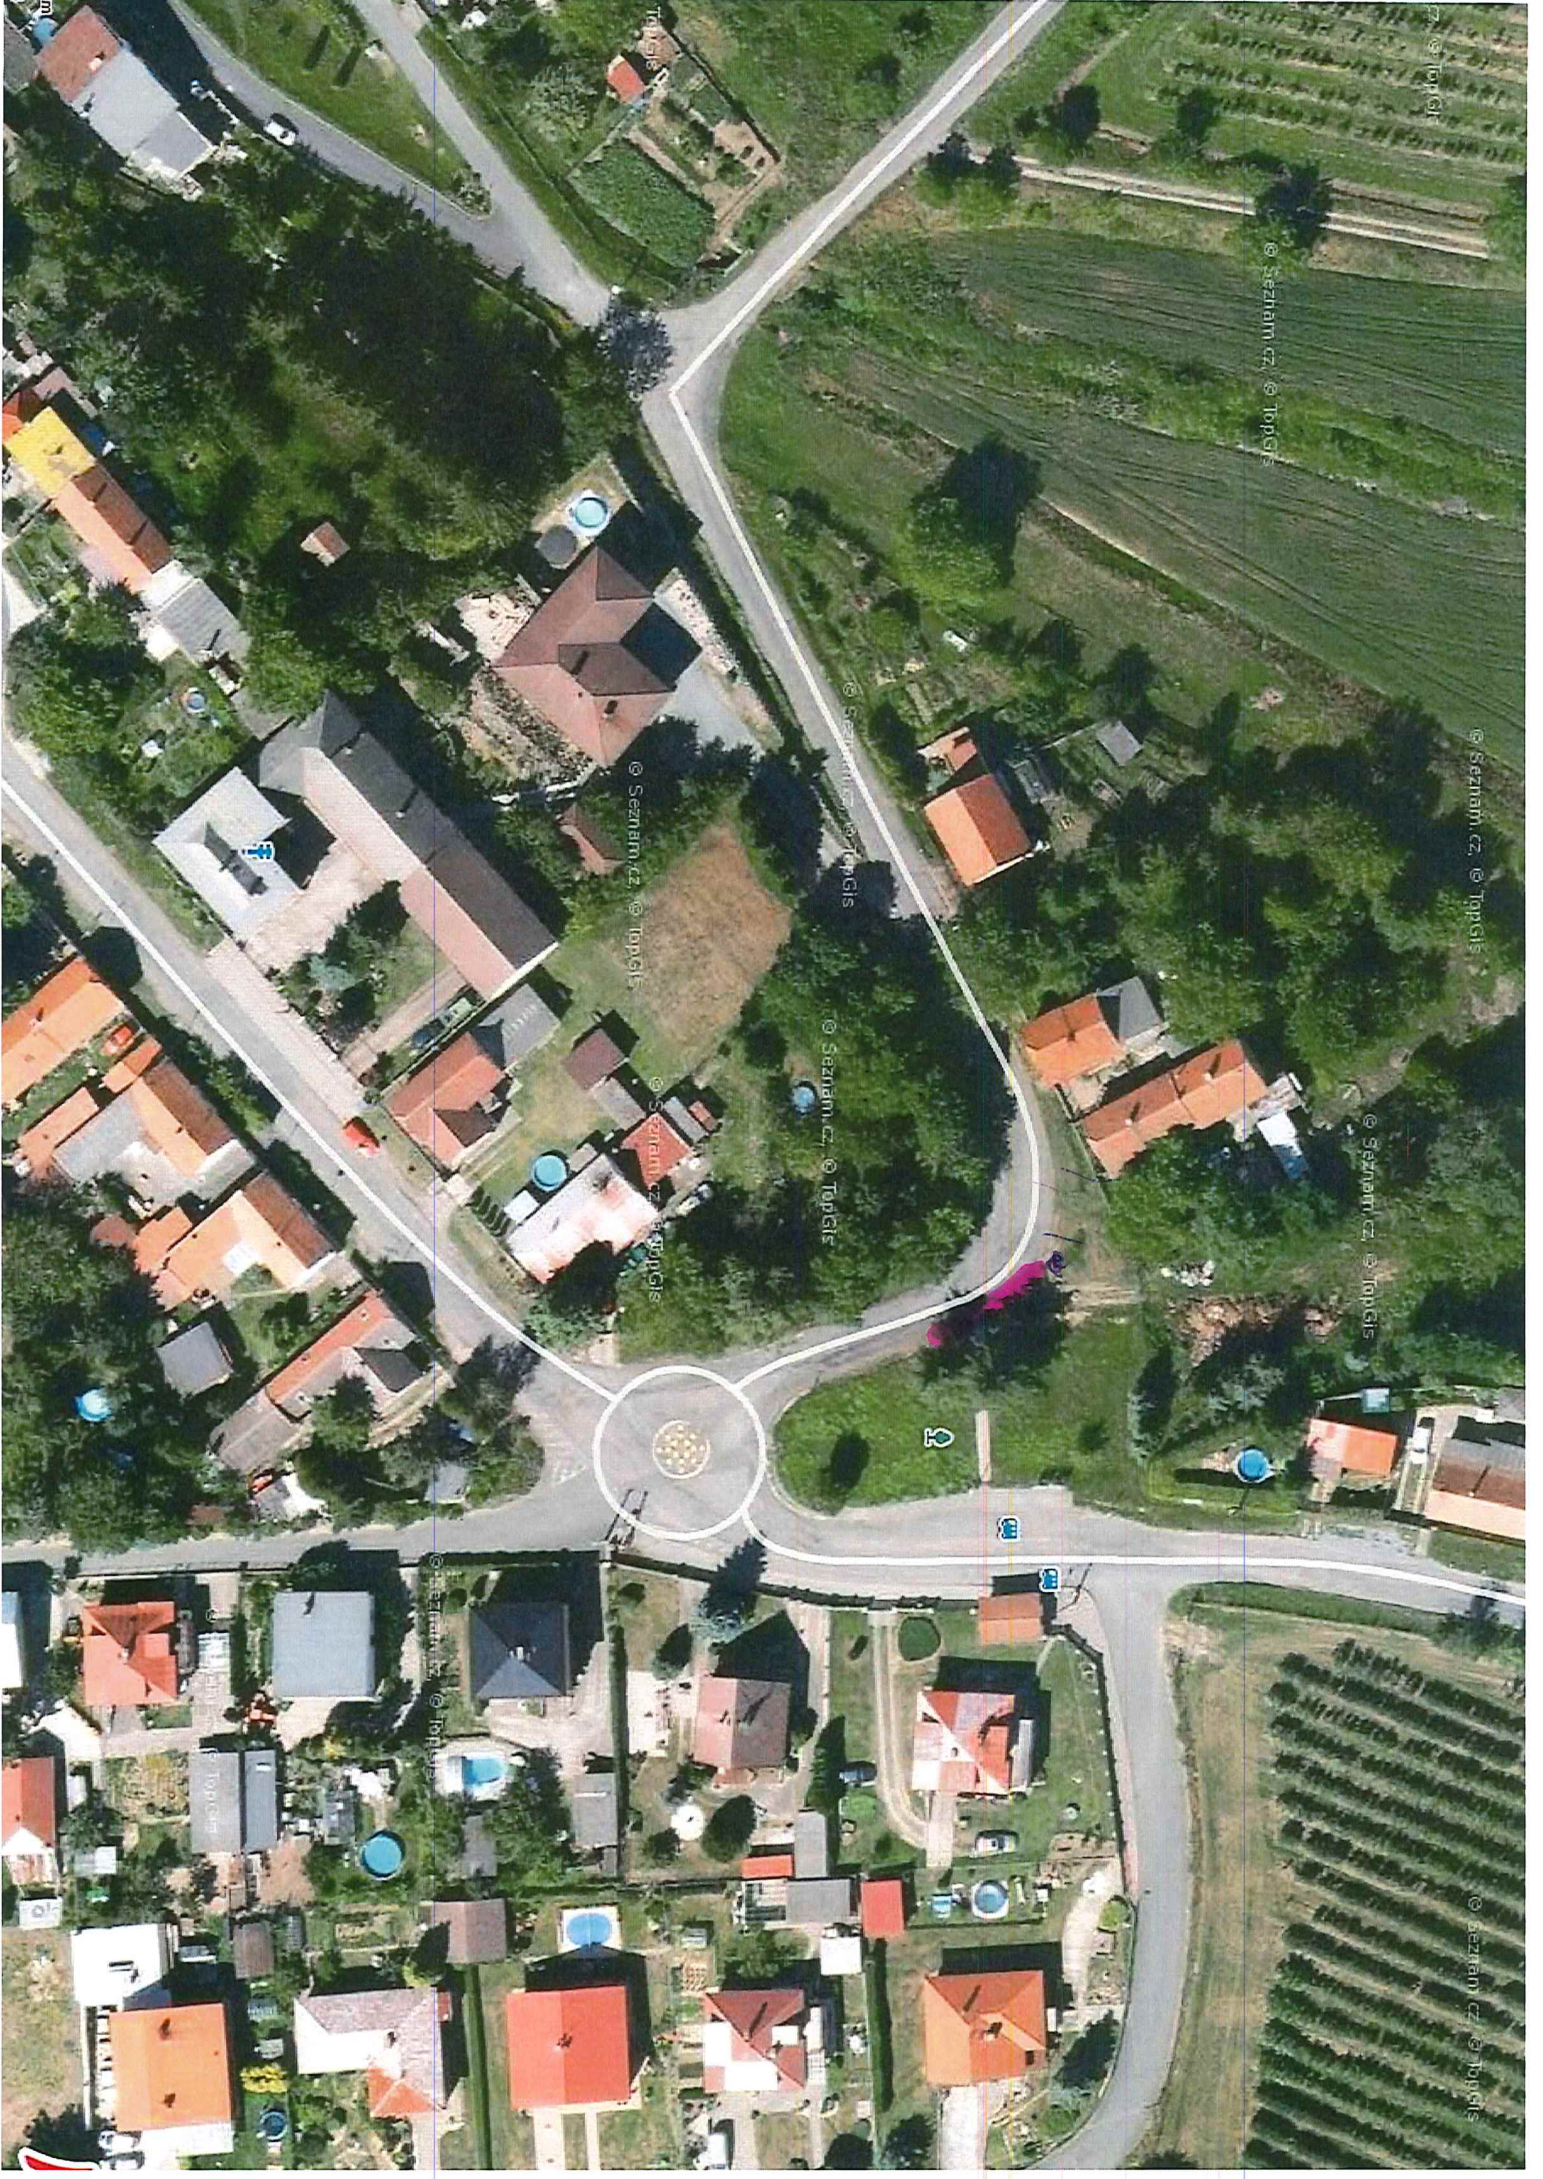

© Seznam.cz, © TopGIS

© Seznam.cz, © TopGIS

© Seznam.cz, © TopGIS

© Seznam.cz, © TopGIS

© Seznam.cz, © TopGIS

© Seznam.cz, © TopGIS

© Seznam.cz, © TopGIS

© Seznam.cz, © TopGIS