



VRÁTKOV – OBSLUŽNÁ KOMUNIKACE „ZA POMNÍKEM“
VZOROVÉ PŘÍČNÉ ŘEZY – 1 : 50


ÚPRAVA V MÍSTĚ VĚTVĚ „1“ – PODÉLNÉ PARK.

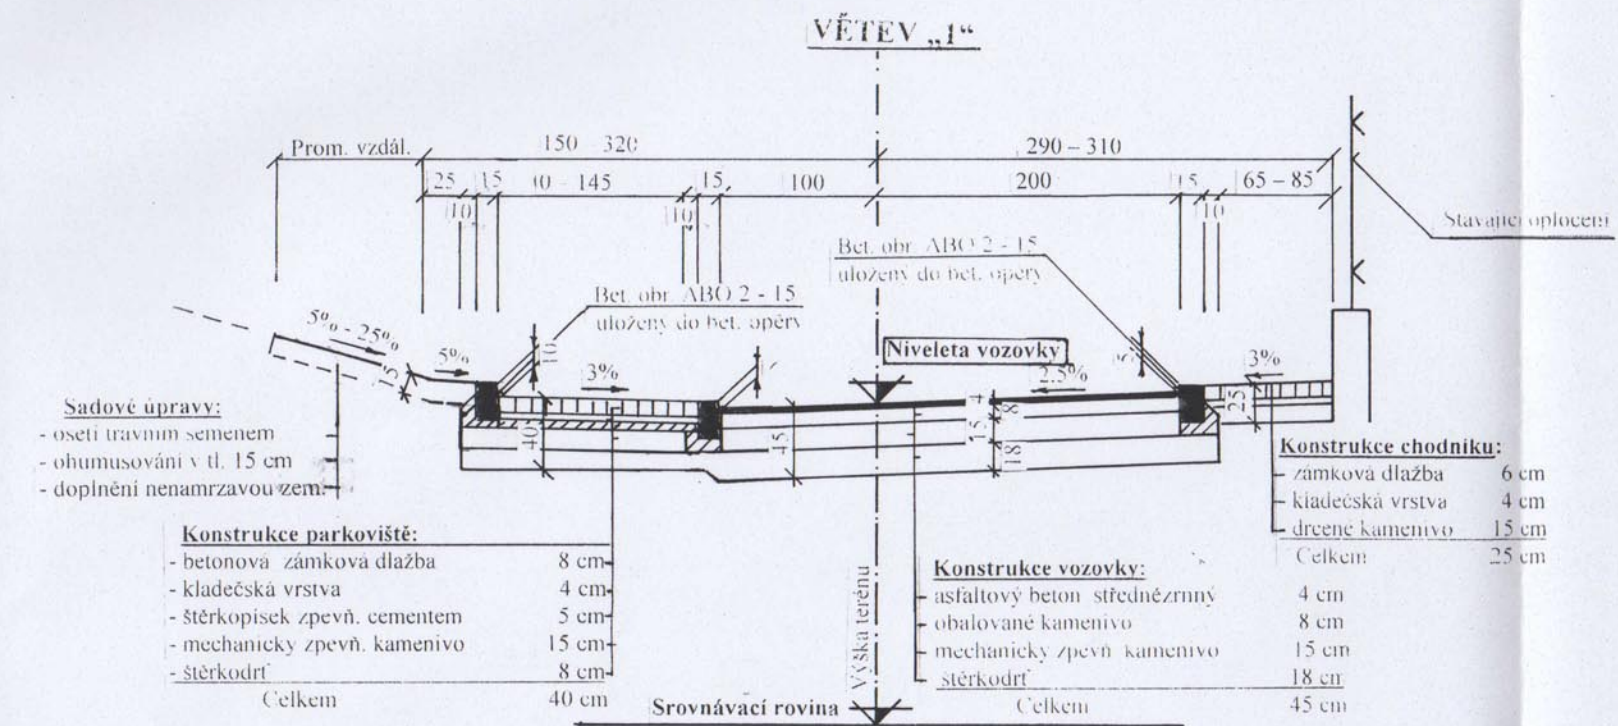


ÚPRAVA V MÍSTĚ VĚTVĚ „1“

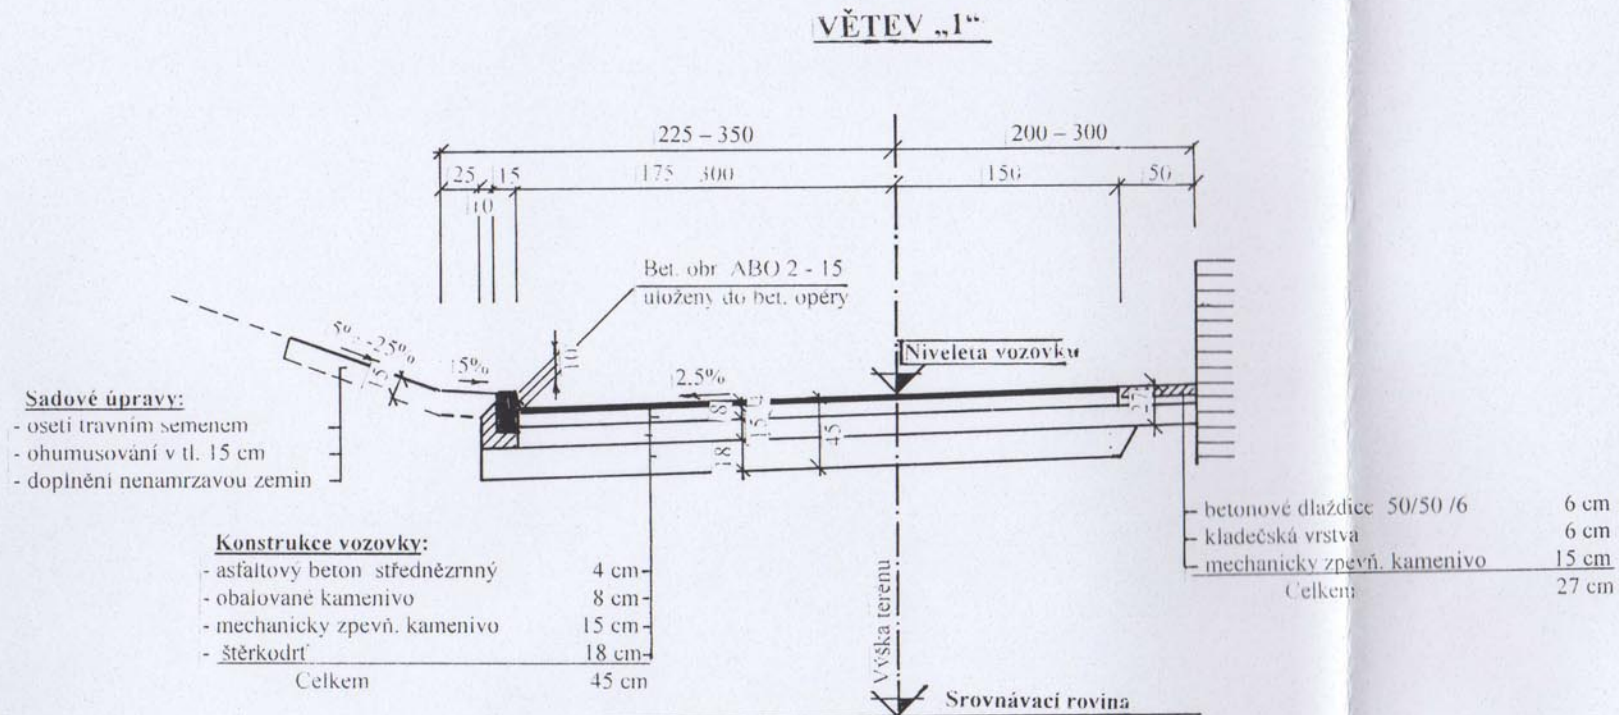

ÚPRAVA V MÍSTĚ VJEZDU NA POZEMEK

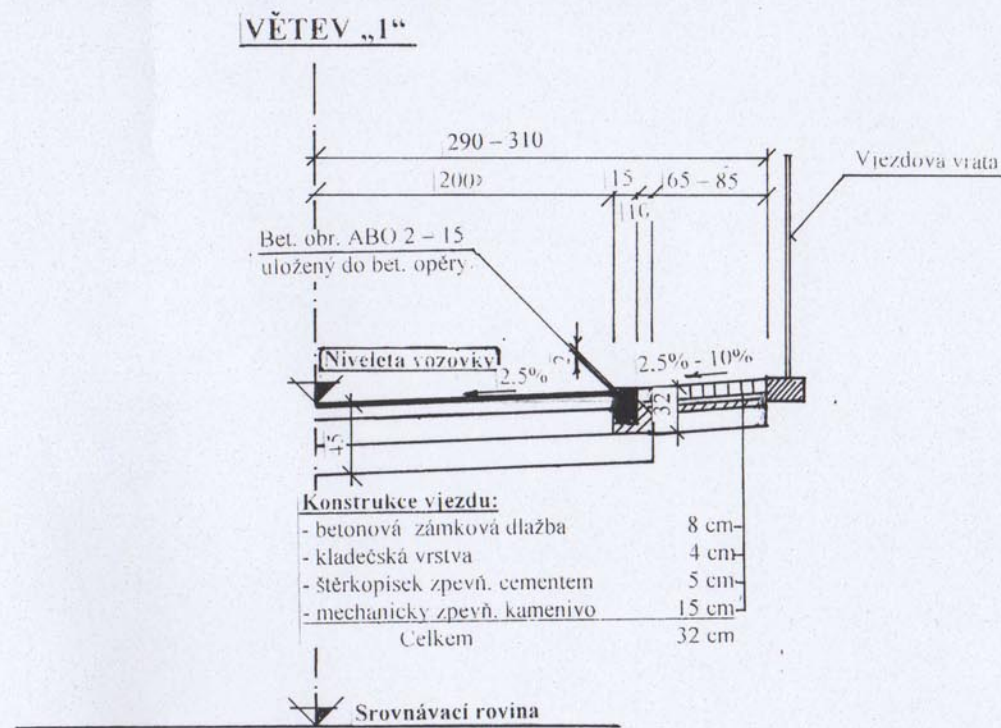

ÚPRAVA V MÍSTĚ VĚTVĚ „1“ A VĚTVĚ „2“

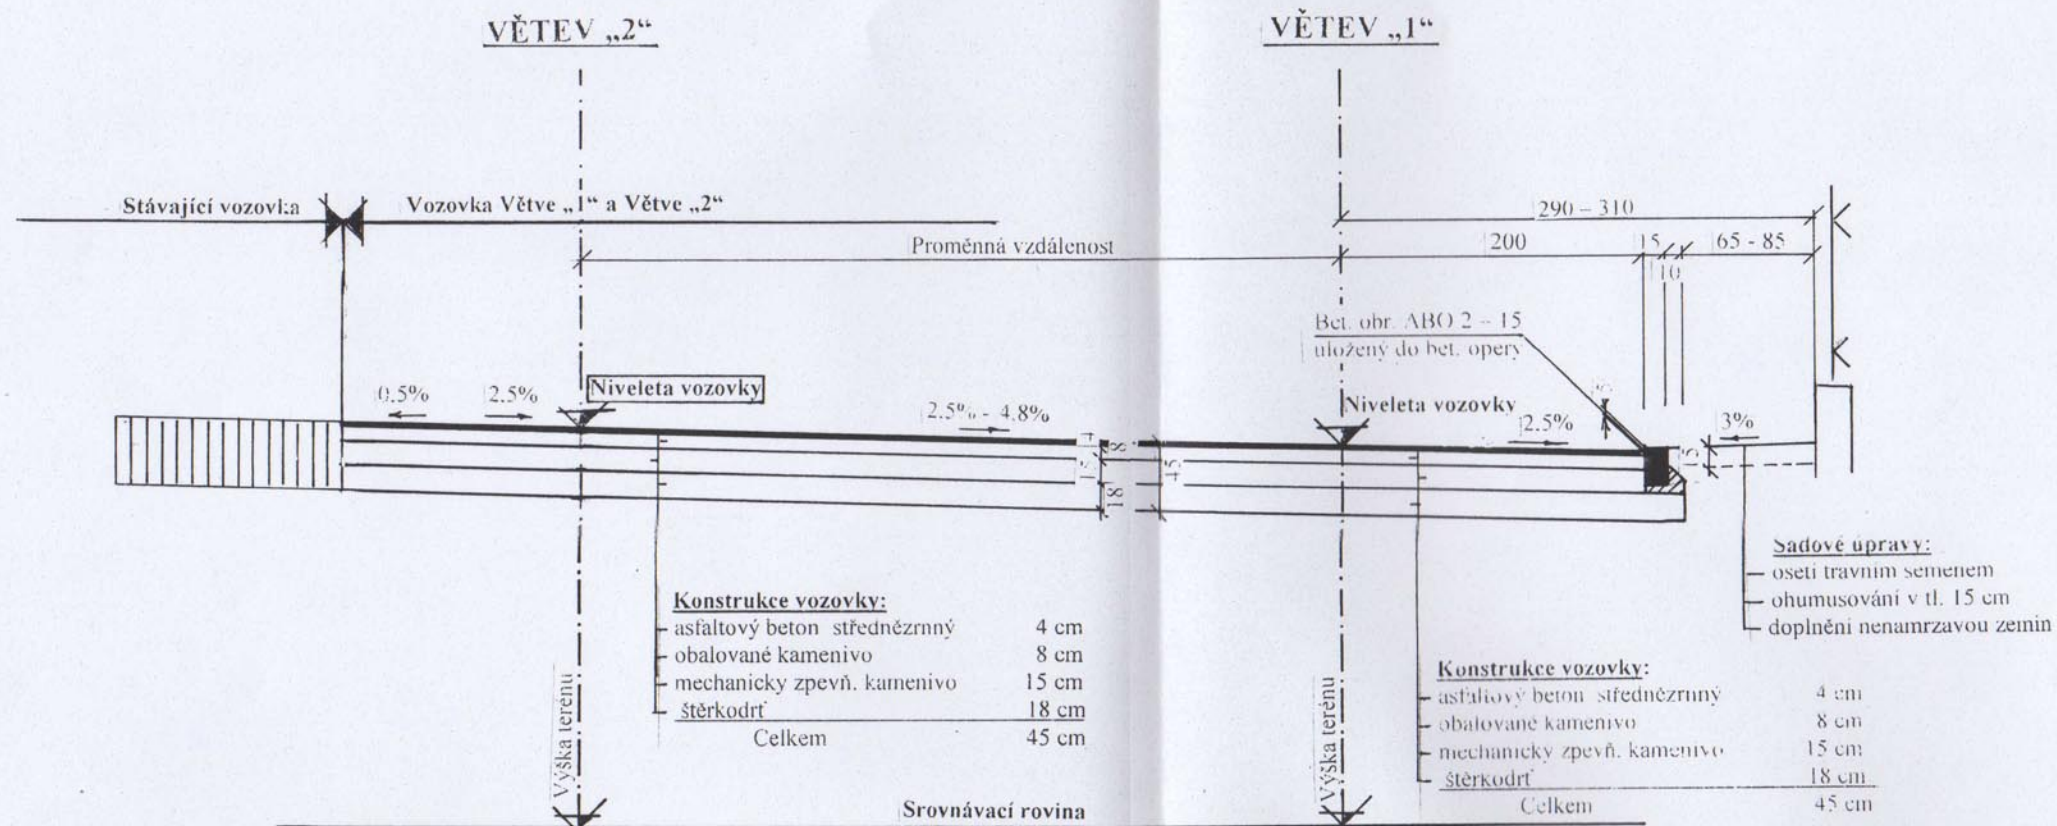

2

Ing. Václav Pažout Projektant dopravních a pozemních staveb IČO 112 90 064 J. Wolkera 1186 Český Brod 282 01		Ing. Václav Pažout Projektant dopravních a pozemních staveb 282 01 Český Brod, J. Wolkera 1186 IČO 112 90 064	
Investor: Obec Vrátkov	Místo: Vrátkov	Kreslil: Ing. Pažout Václav	Vypracoval: Ing. Pažout Václav
Název zakázky: VRÁTKOV - OBSLUŽNÁ KOMUNIKACE „ZA POMNÍKEM“		Kontroloval: Ing. Pažout Václav	Datum: Červen 2013
Název přílohy: VZOROVÉ PŘÍČNÉ ŘEZY		Měřítko: 1 : 50	Zakázka: 2/2013
		Stupeň: DSP	Číslo přílohy: F - 4