




KABELOVÉ ŘEZY JEDNOTLIVÝMI TERÉNY:

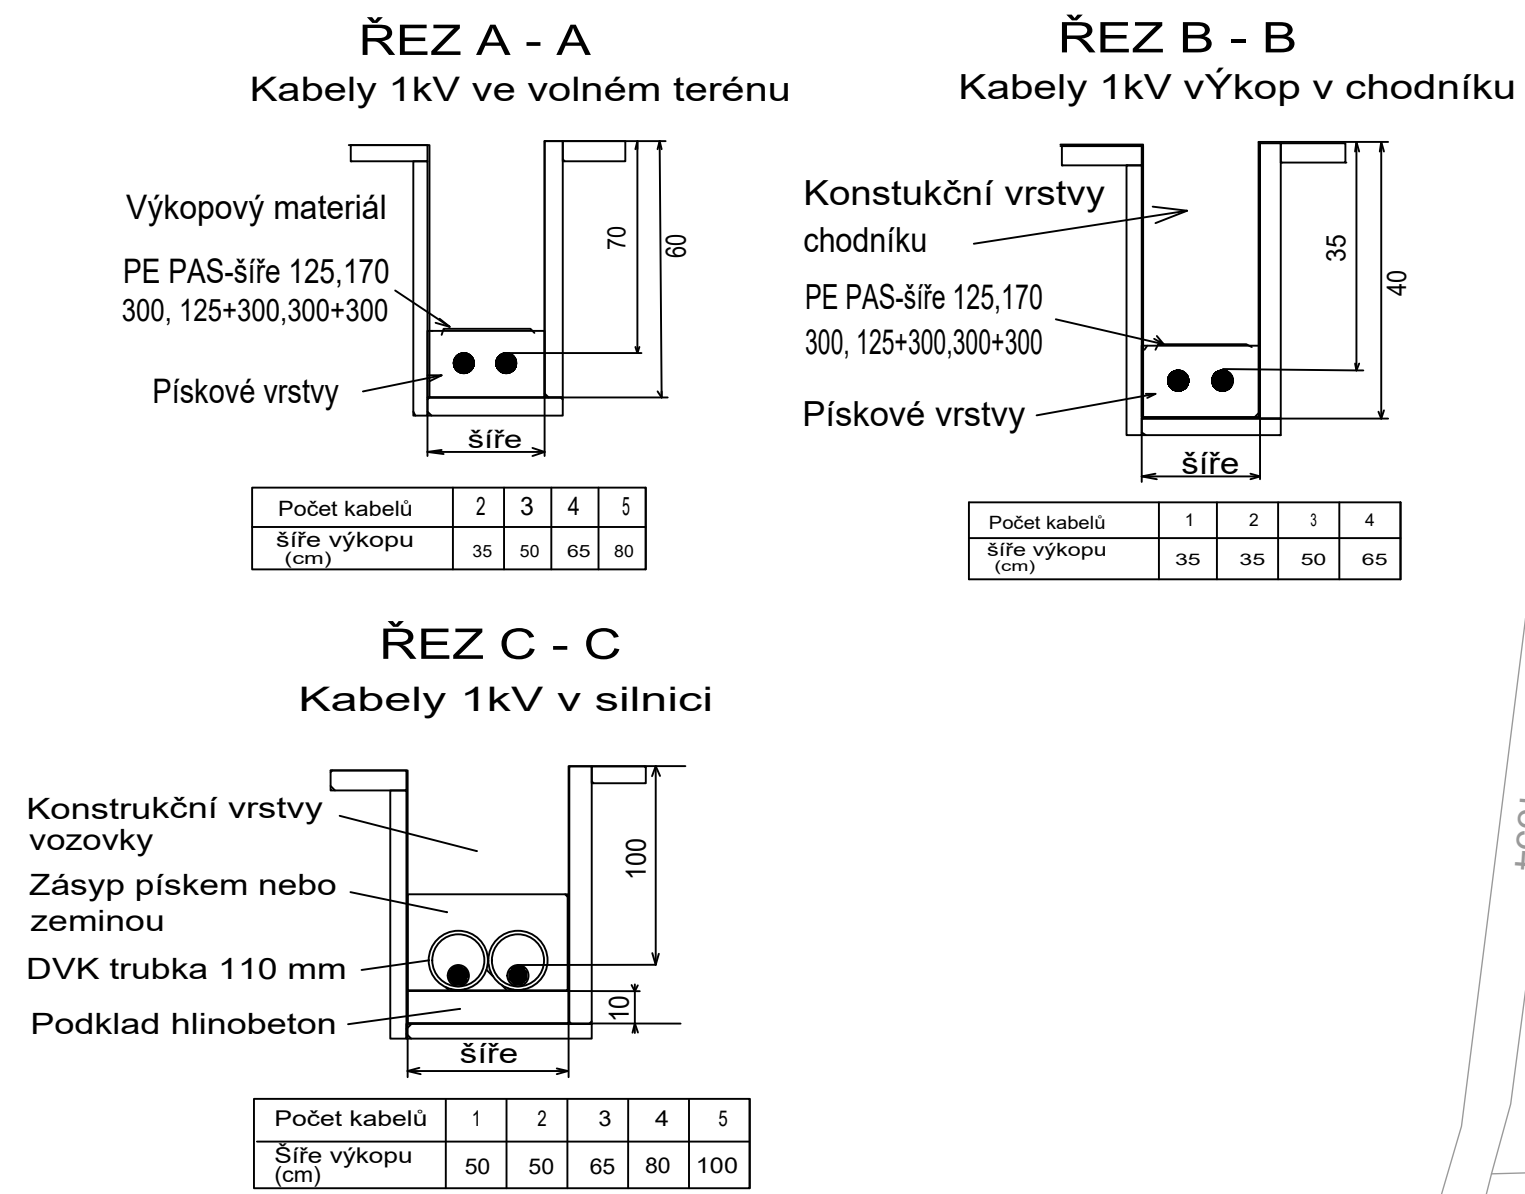

LEGENDA VO :

- kabel CYKY-J 4x10 v zemi projektovaný
- stávající vrchní kabel pro VO
- rušený kabel VO
- uzemnění drátem FeZn 10 mm
- LED svítidlo - 28 W
sadový sloup - 5 m
- rušený svítidlo VO vč. sloupu
- stáv. sloup vč. svítidla
- chránička PVC 63 mm ; překop vjezdu
- chránička PVC 63mm ; překop komunikace
- zapínací bod
- stáv. ZB

VNĚJŠÍ VLIVY DLE ČSN 33 2000-5-51 ed.3 a ČSN 33 2000-4-41 ed.3
a ČSN 33 2000-7-714 čl. 714.512
VENKOVNÍ AA2; AA4; AB2; AB4; AB8; AD3; AD4; AE2; BA1; CA1
OCHRANA: AUTOMATICKÉ ODPOJENÍ OD ZDROJE
DLE ČSN 33 2000-4-41 ed.3
SOUSTAVA: 3 + PE + N AC 50 Hz 400V; TN - C - S

napojení na stáv. vrchní kabel VO

nový ZB v místě původního

Vypracoval	Kreslil	IČO: 07483686	KAREL SOMMER PROJEKCE ELEKTRO ŽIŽKOVA 278 Český Brod GSM: +420 739 733 066	
K. Sommer	K. Sommer ml.	ČKAIT: 0003633		
Místo stavby	obec Vrátkov, okr. Kolín			
Investor	Obec Vrátkov, Vrátkov 17, 28201 Vrátkov,			
Akce:			Datum	05/2022
VEREJNÉ OSVĚTLENÍ Vrátkov			Stupeň PD	DSP
			Formát	10xA4
			Měřítko	1:500
Obsah:			Číslo výkresu	
SITUACE			D.2.1.03	