


AZ Elektrostav, a.s.  
Vrátkov  
Pokládka kabelů

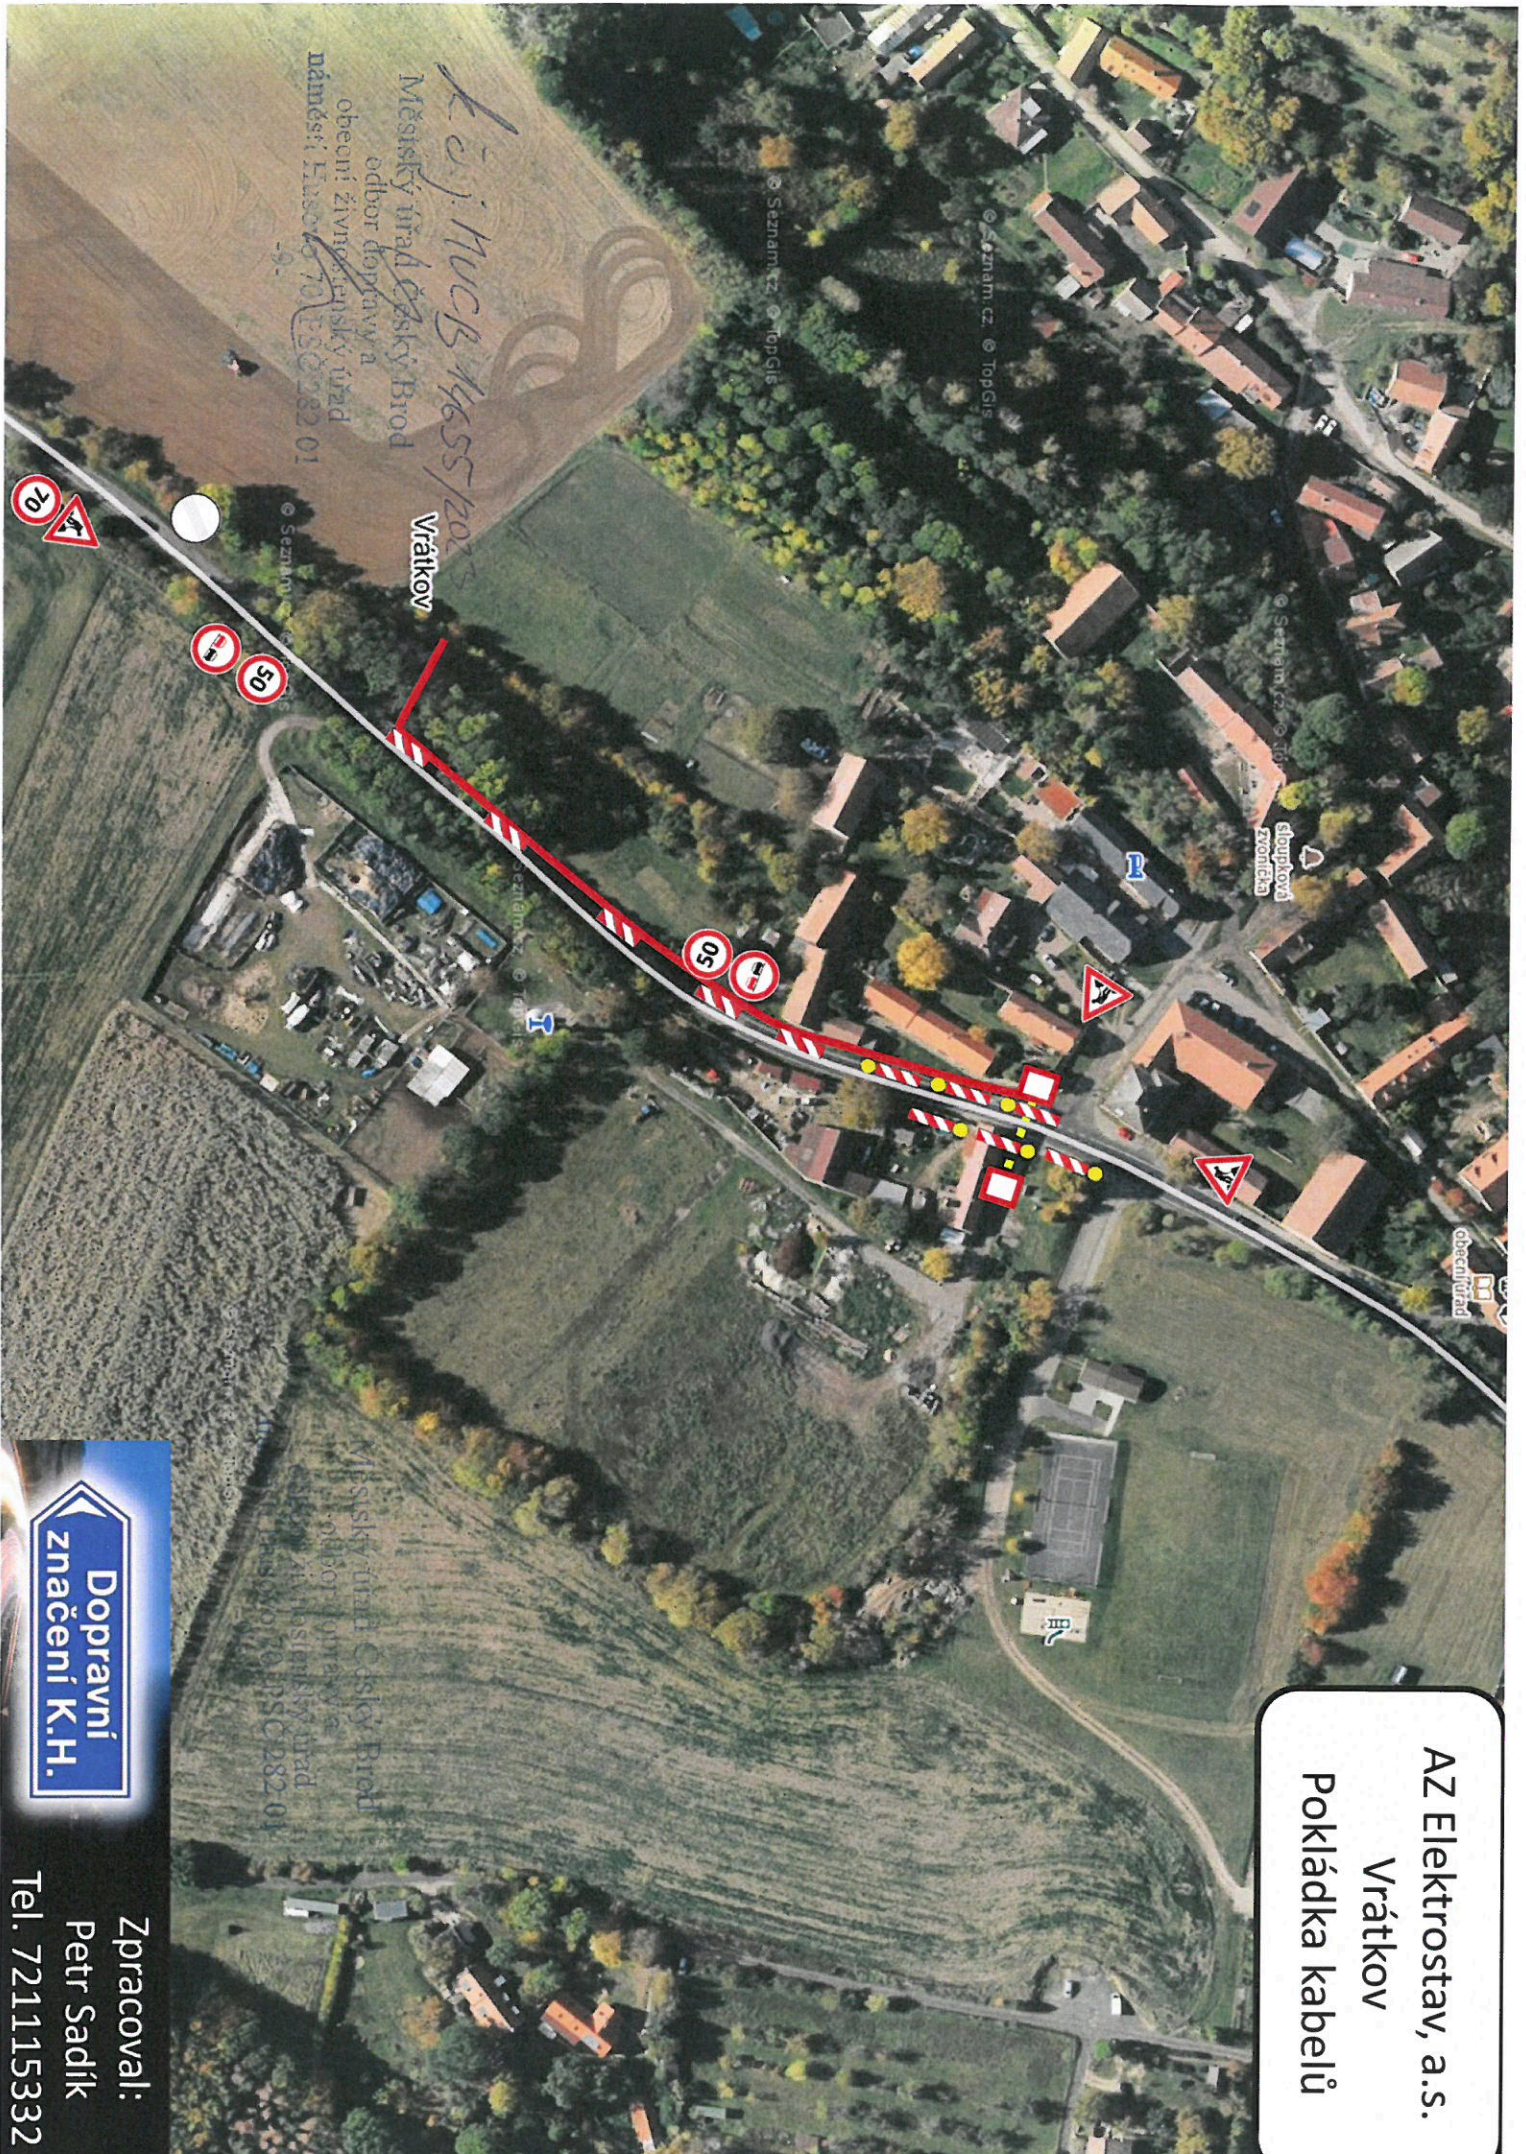

Dopravní značení K.H.

Zpracoval:  
Petr Sadík  
Tel. 721115332