


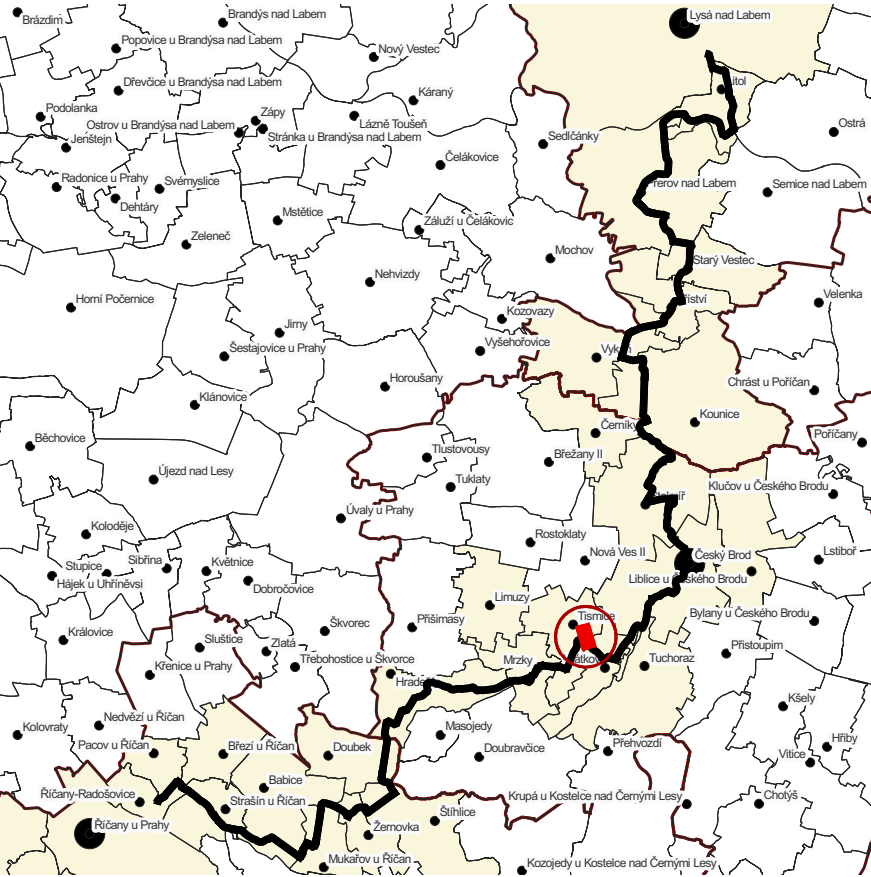

Kategorie silničních komunikací

- dálnice
- silnice I. třídy
- silnice II. třídy
- silnice III. třídy


Úseky trasy

- bez problémů
- majetkoprávní vztahy
- stavební úpravy
- majetkoprávní vztahy + stavební úpravy
- bez problémů - s poznámkou

Typy nosičů dopravního značení

- stávající sloupek
- stávající sloup veřejného osvětlení / sloup el. vedení
- nový sloupek



Svislé dopravní značky

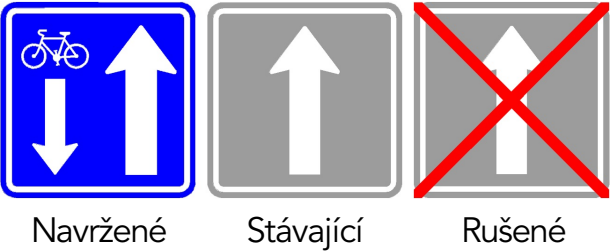

Navržené

Stávající

Rušené

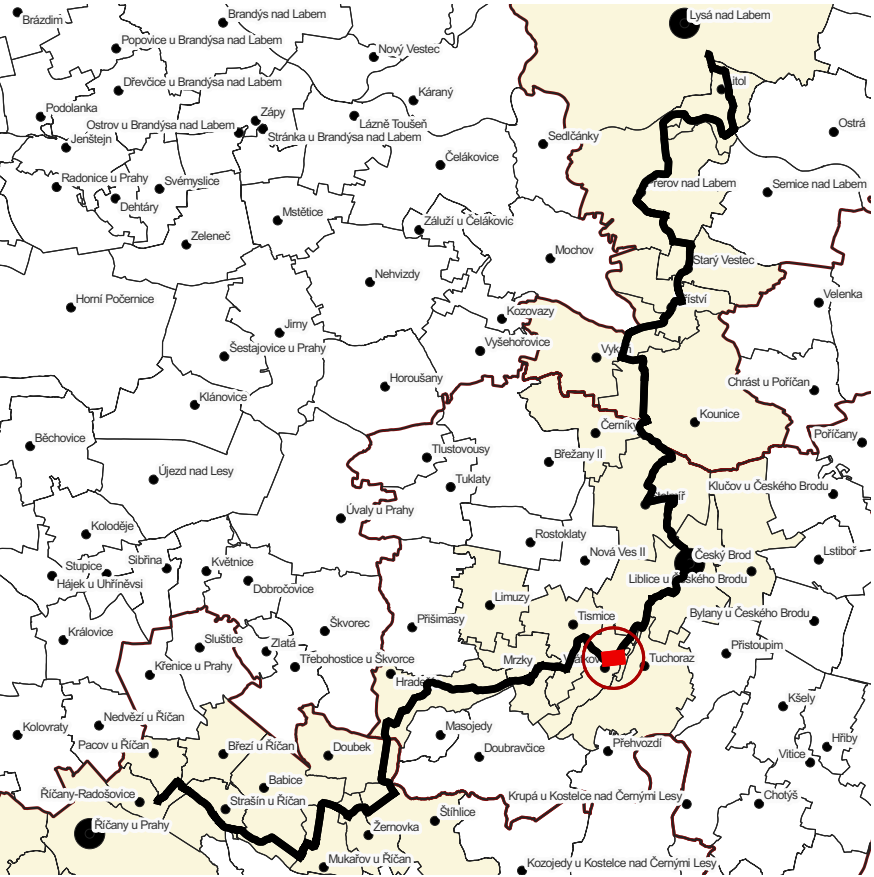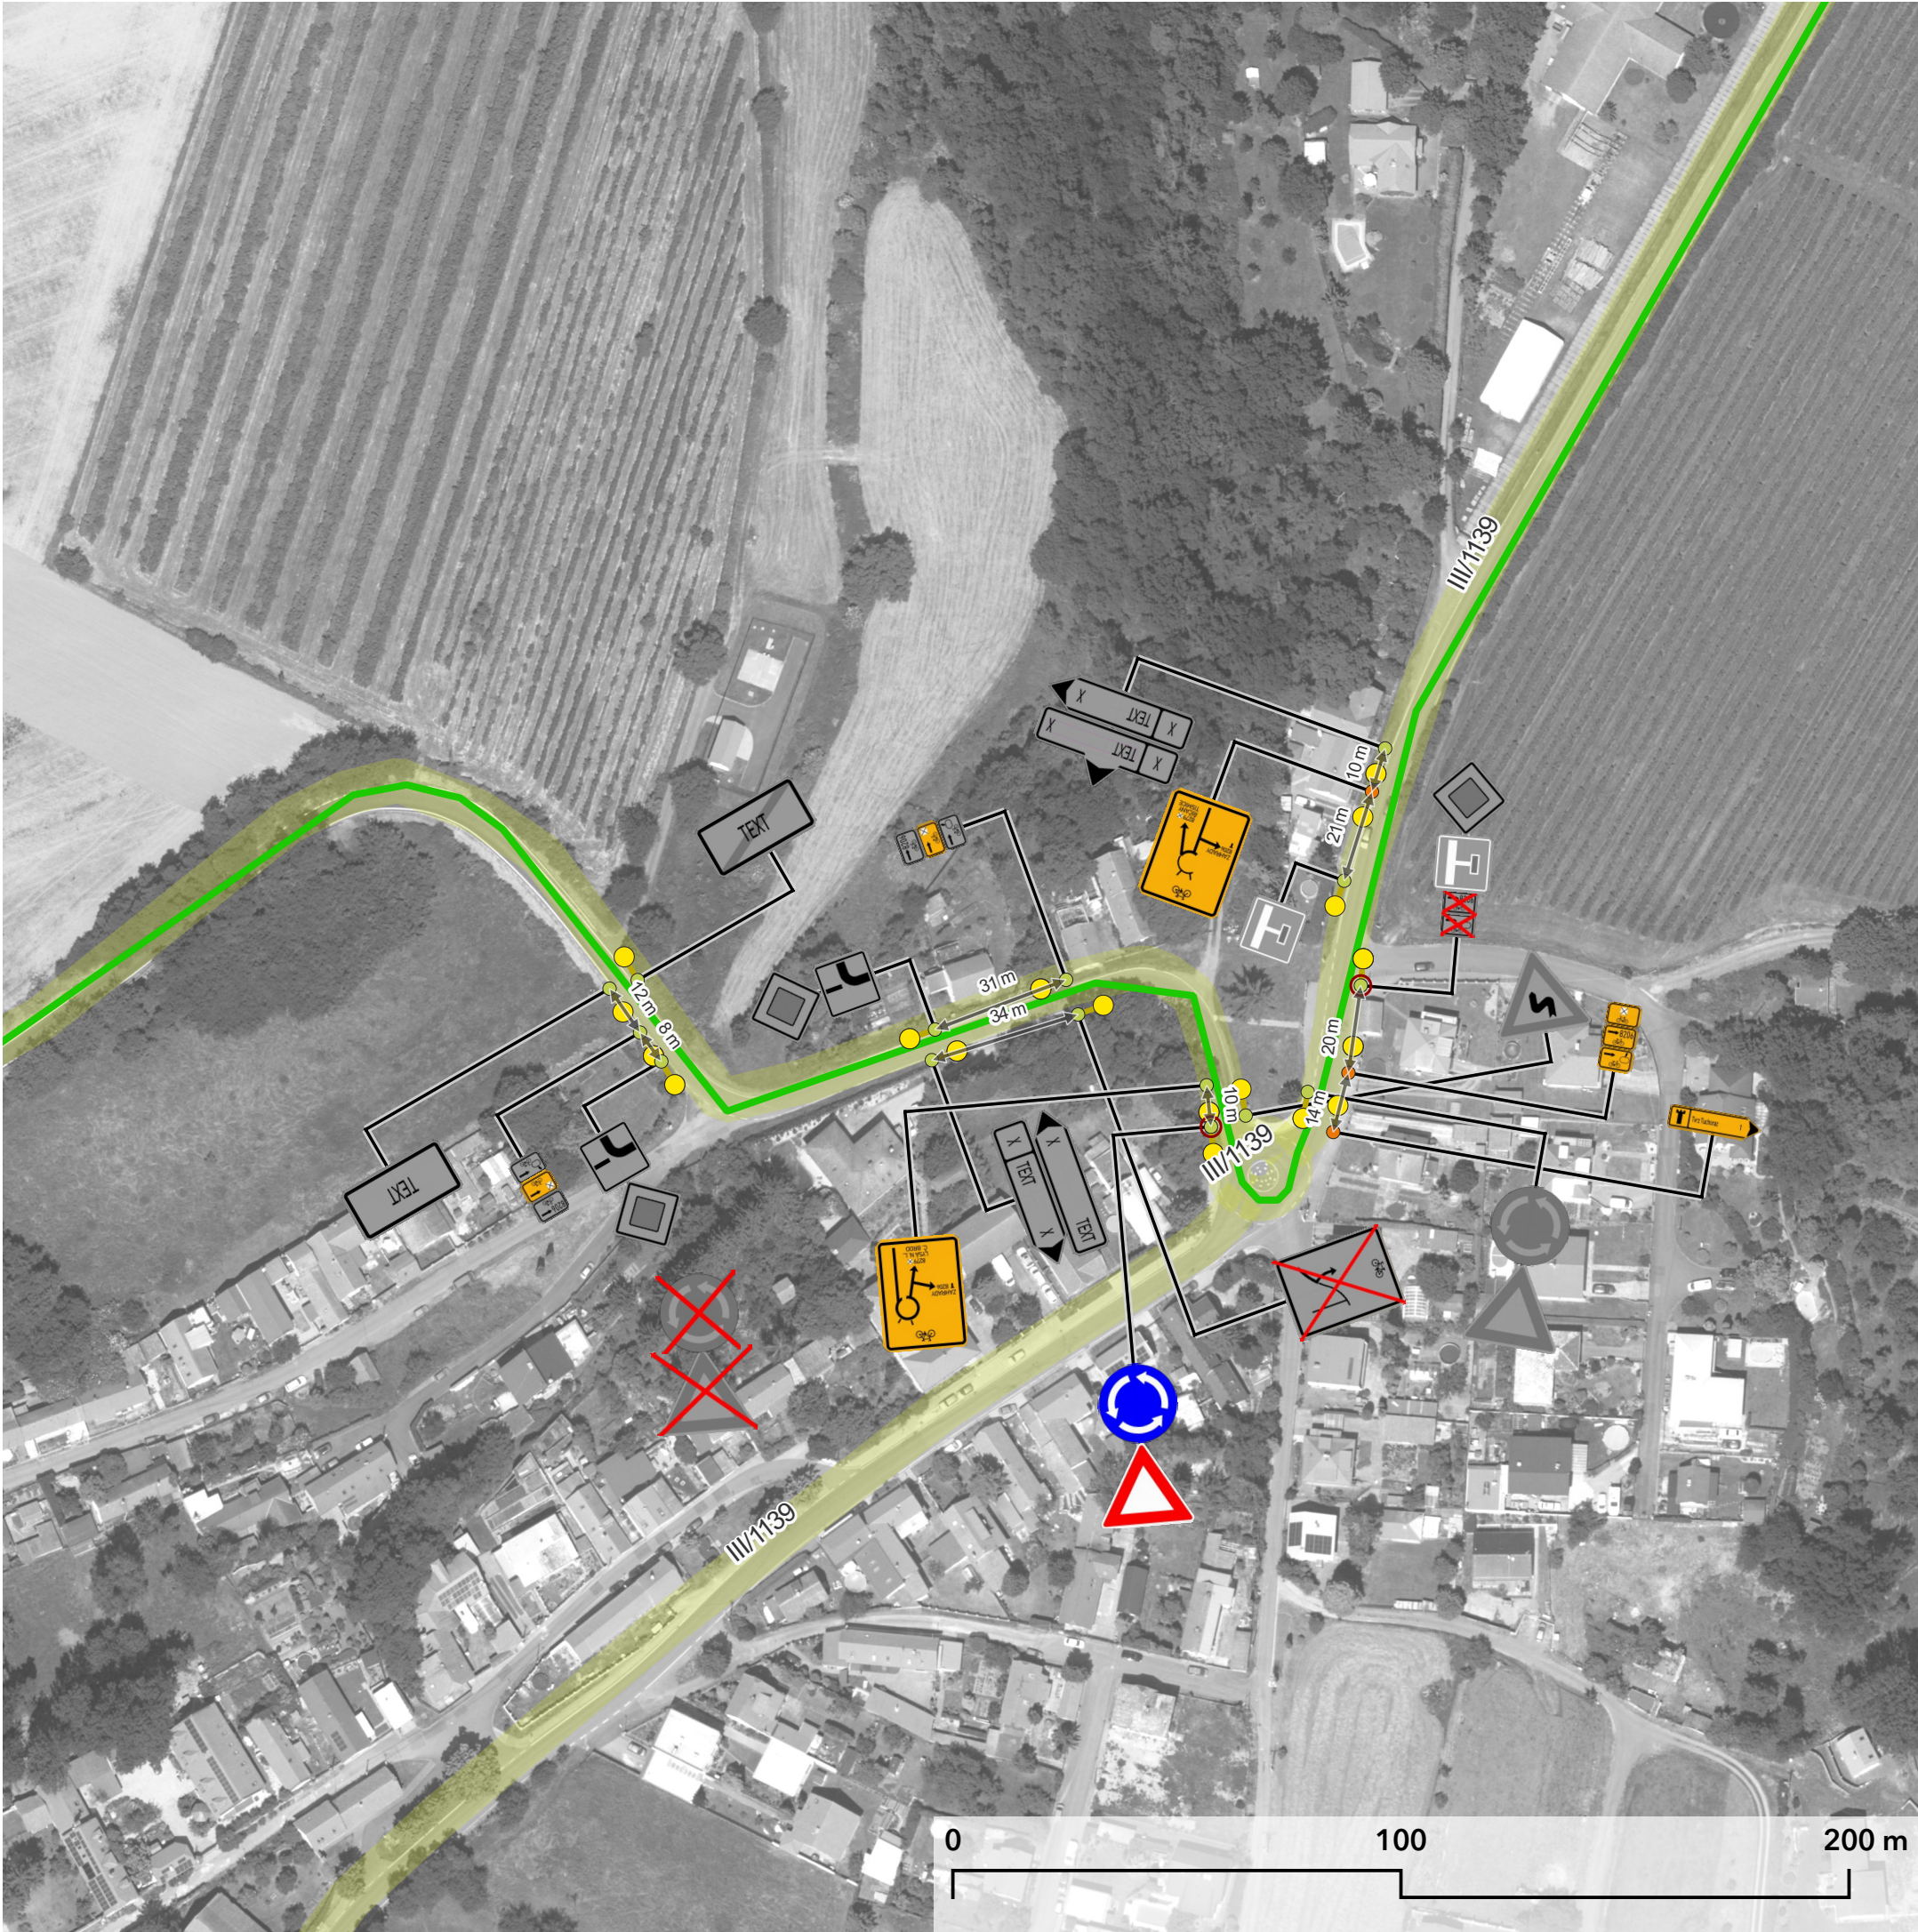

Kategorie silničních komunikací

- dálnice
- silnice I. třídy
- silnice II. třídy
- silnice III. třídy

Úseky trasy



- bez problémů
- majetkoprávní vztahy
- stavební úpravy
- majetkoprávní vztahy + stavební úpravy
- bez problémů - s poznámkou

Typy nosičů dopravního značení

- stávající sloupek
- stávající sloup veřejného osvětlení / sloup el. vedení
- nový sloupek

Svislé dopravní značky

Navržené
 Stávající
 Rušené

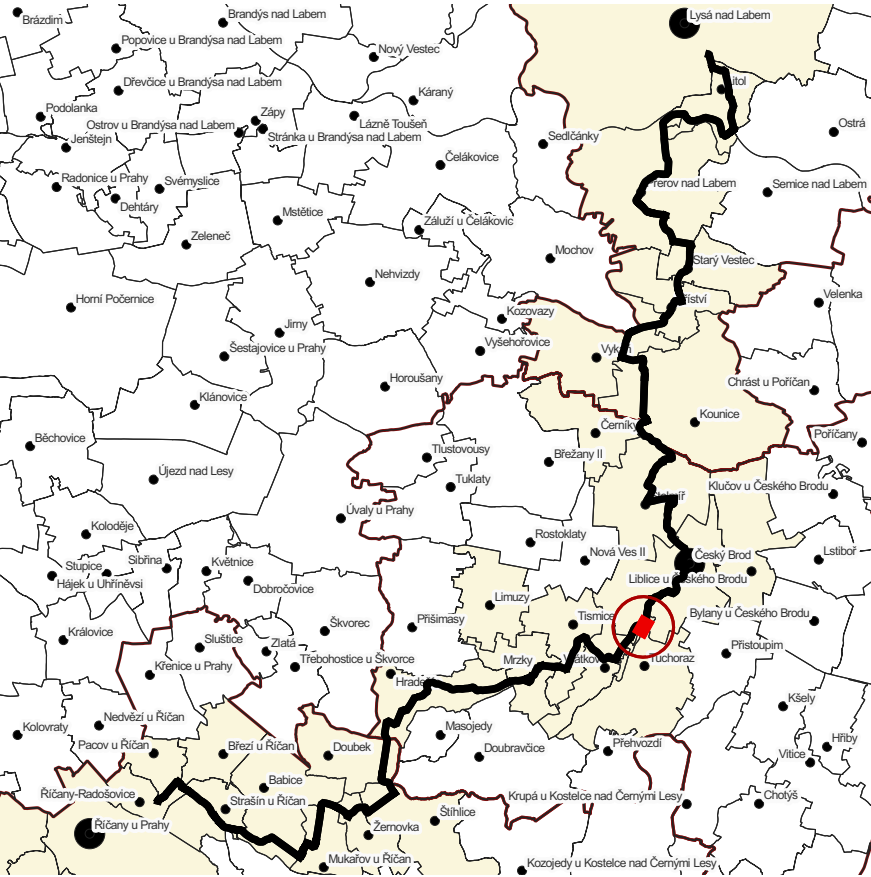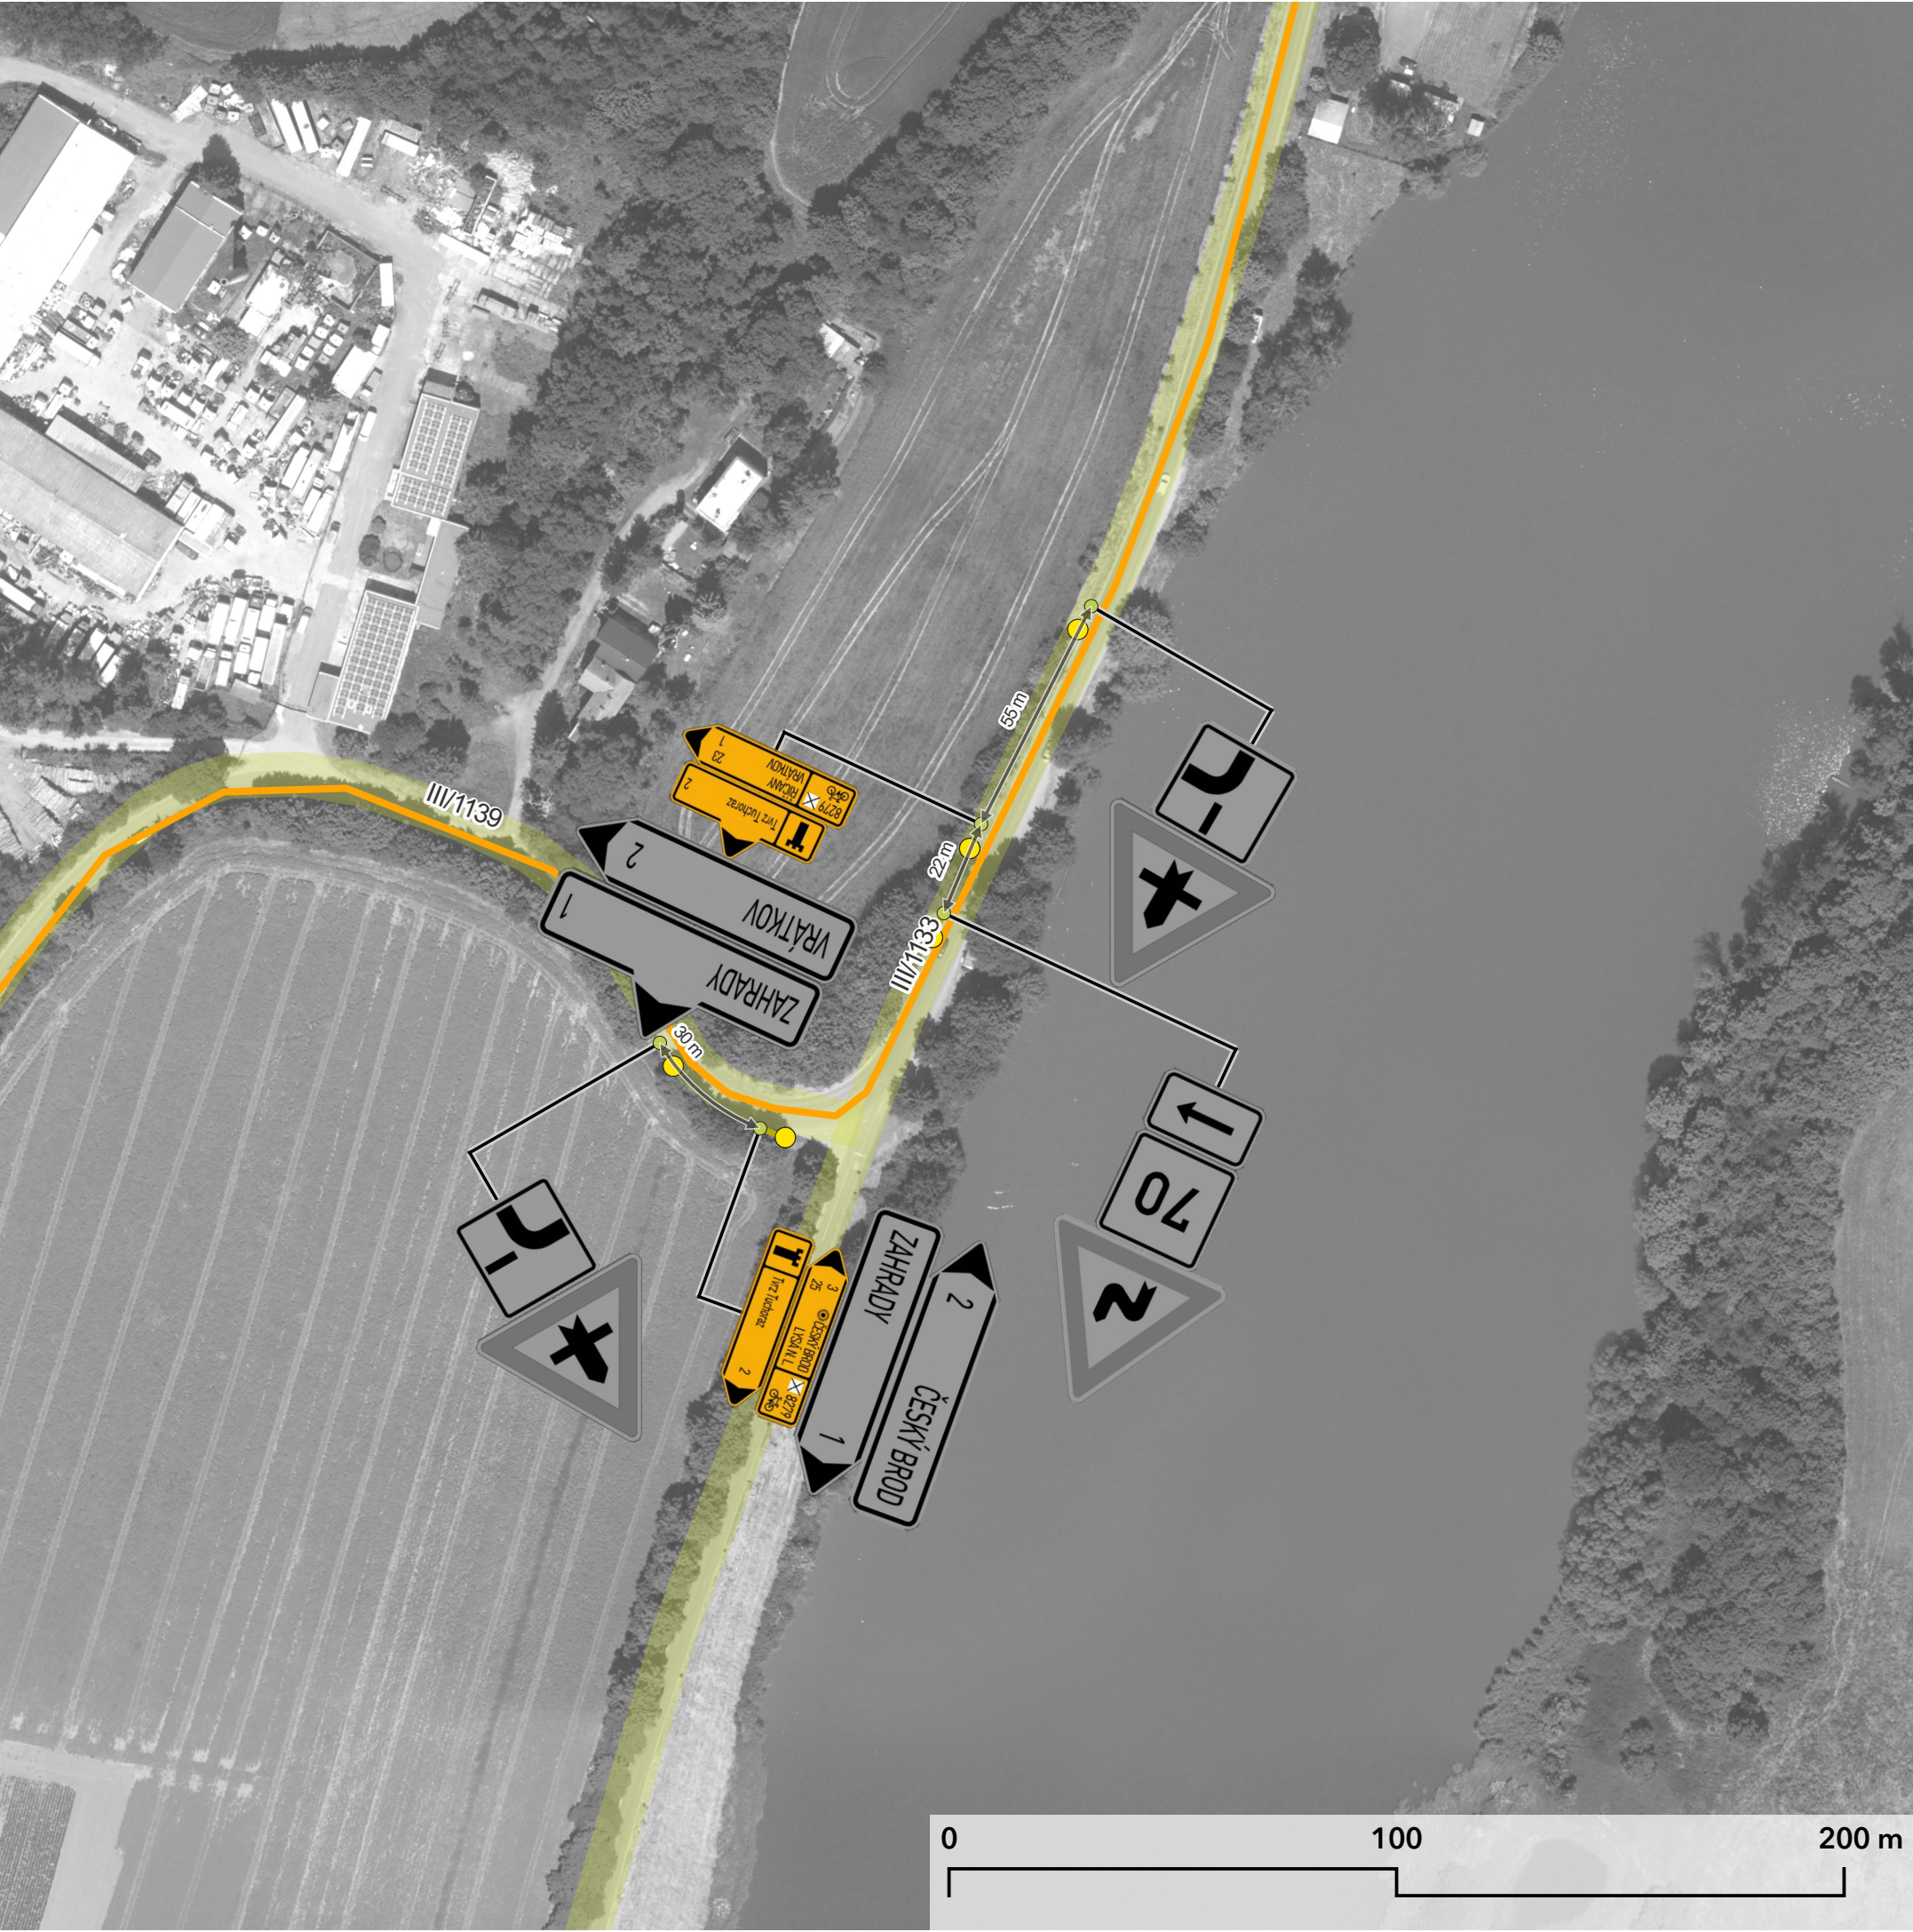

Kategorie silničních komunikací

- dálnice
- silnice I. třídy
- silnice II. třídy
- silnice III. třídy

Úseky trasy

- bez problémů
- majetkoprávní vztahy
- stavební úpravy
- majetkoprávní vztahy + stavební úpravy
- bez problémů - s poznámkou

Typy nosičů dopravního značení

- stávající sloupek
- stávající sloup veřejného osvětlení / sloup el. vedení
- nový sloupek

Svislé dopravní značky

Navržené

Stávající

Rušené