
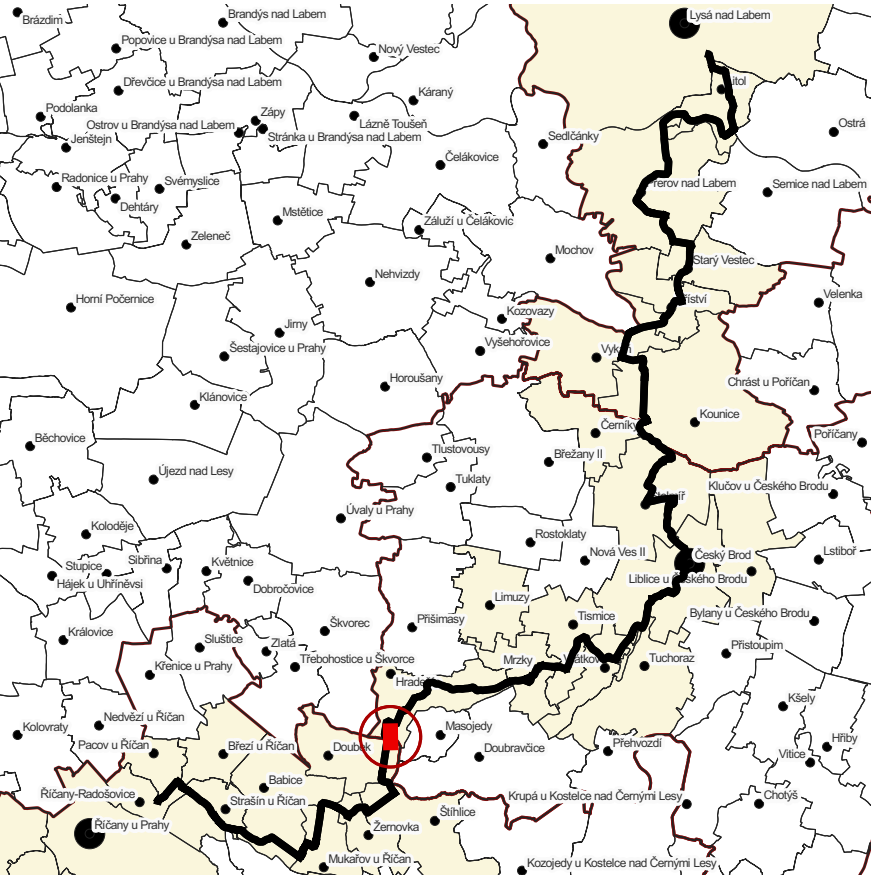


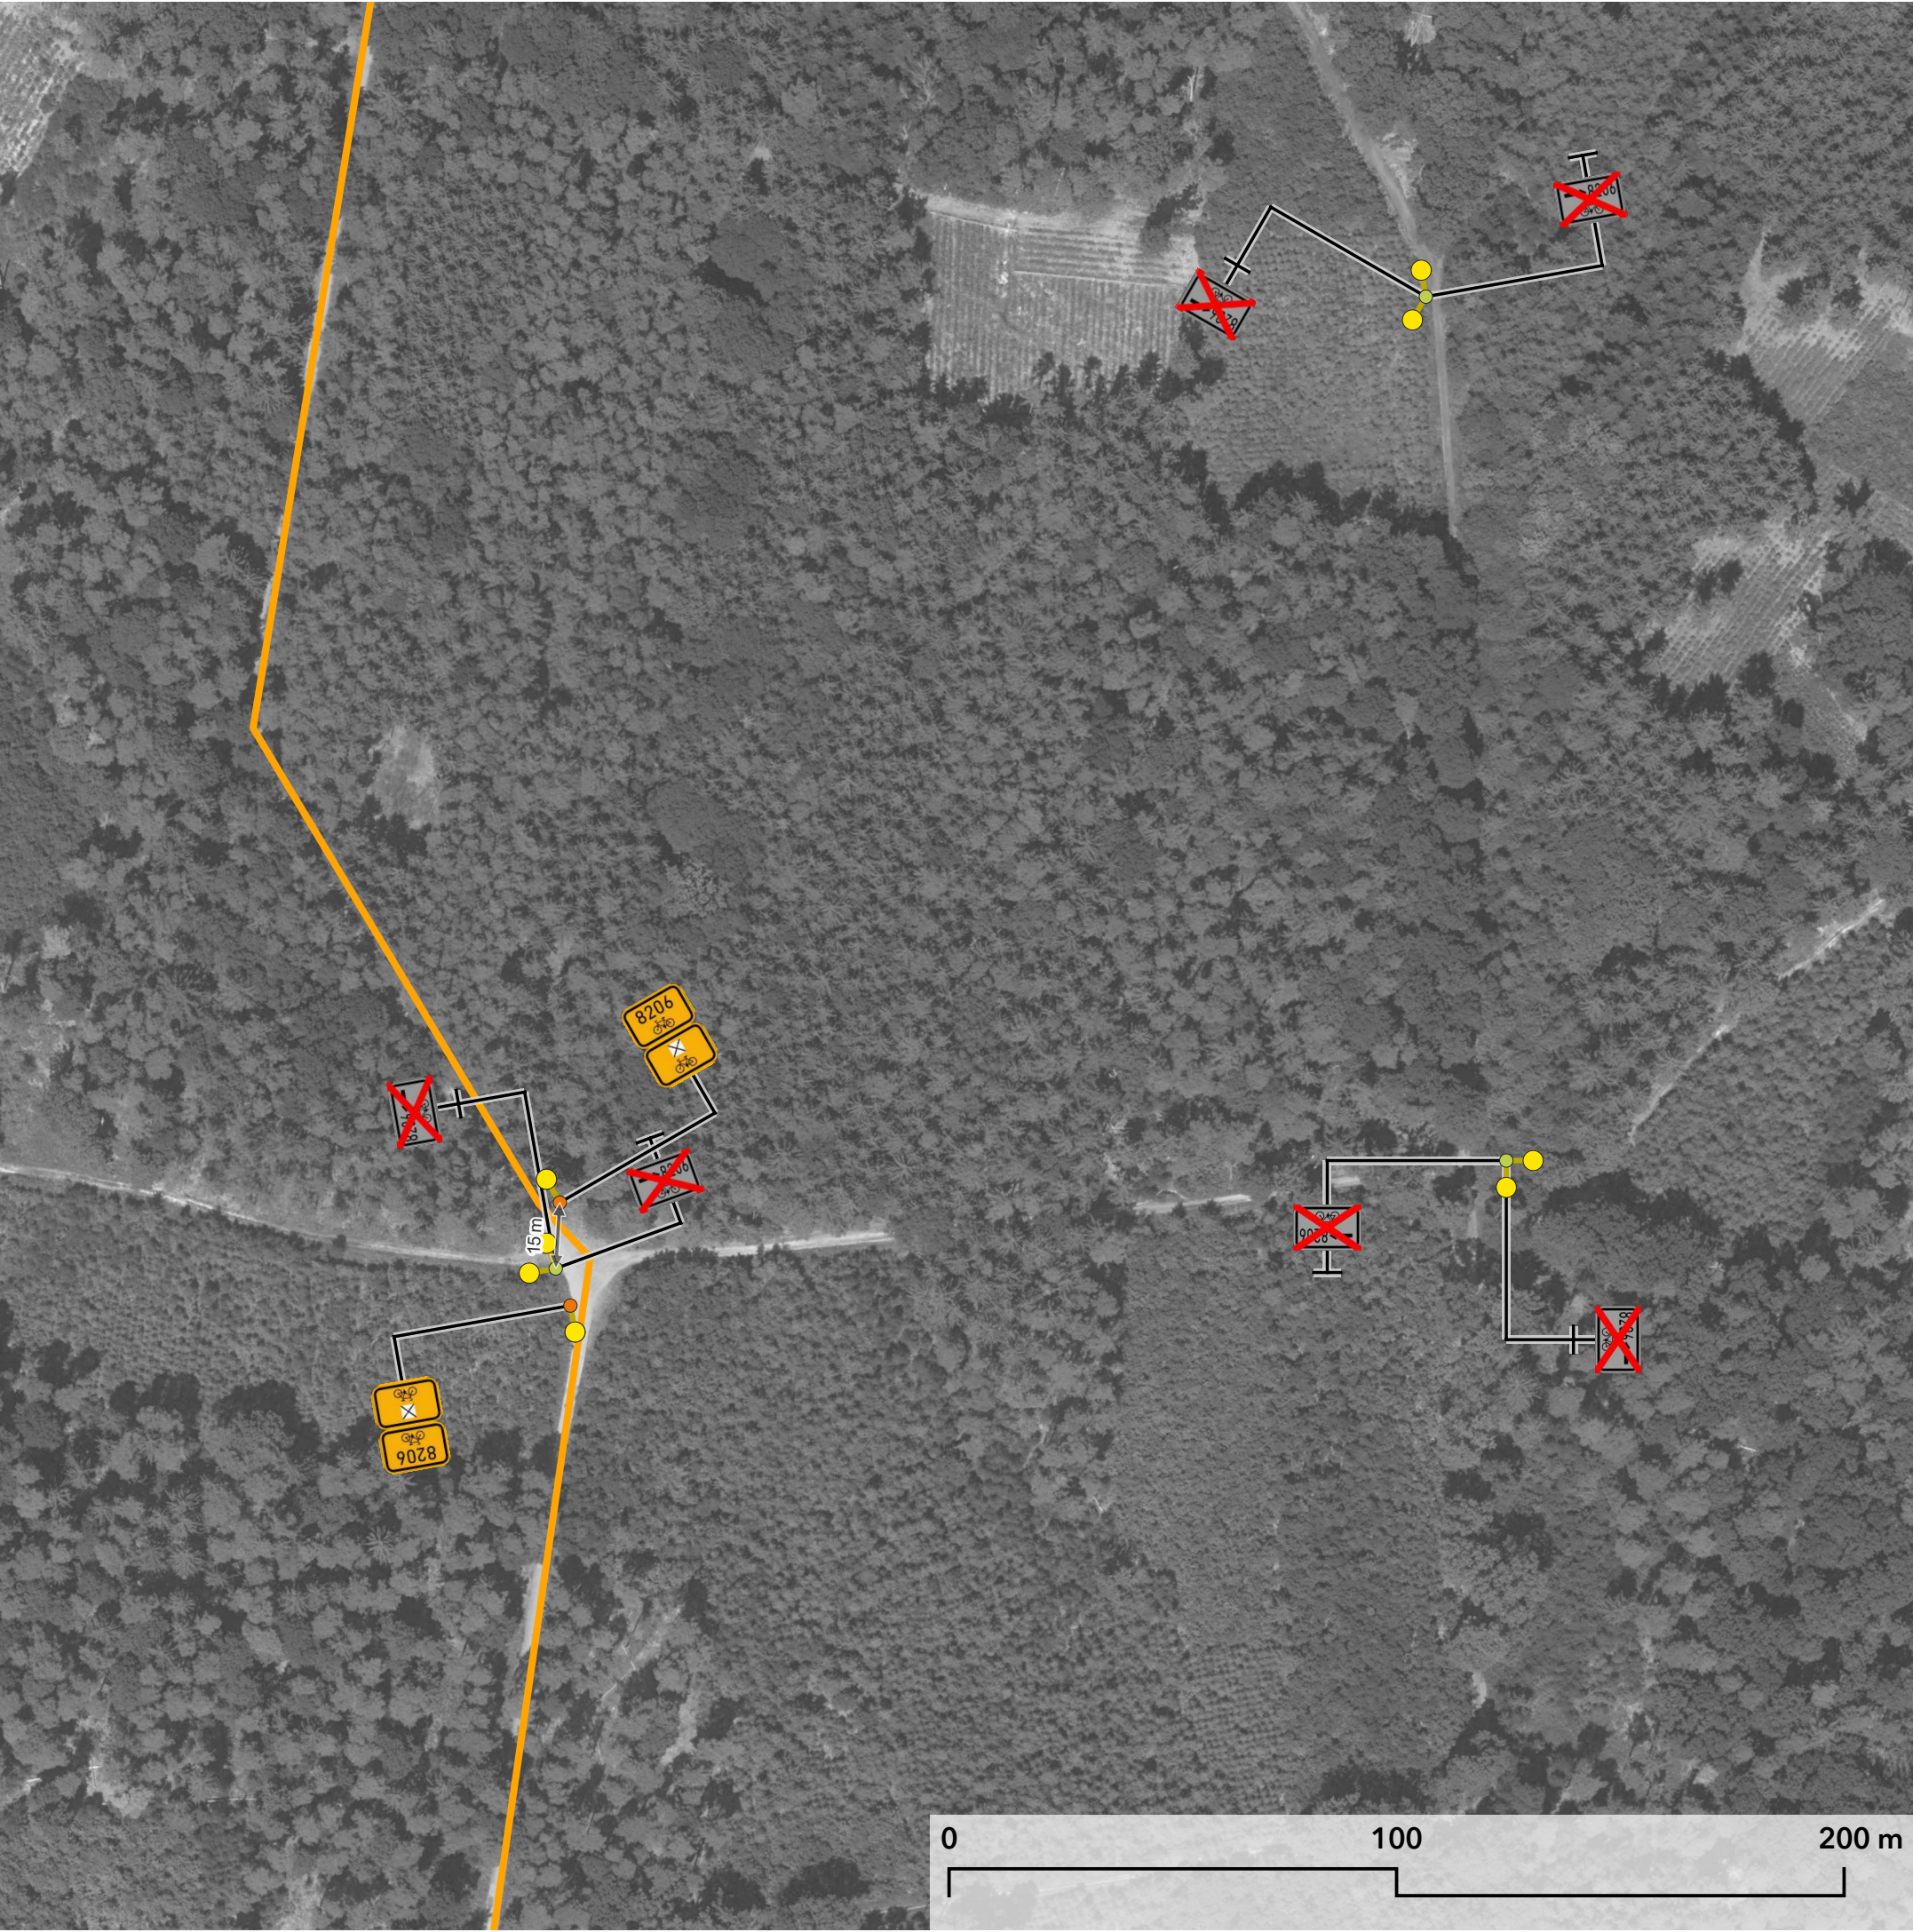

Kategorie silničních komunikací

- dálnice
- silnice I. třídy
- silnice II. třídy
- silnice III. třídy

Úseky trasy

- bez problémů
- majetkoprávní vztahy
- stavební úpravy
- majetkoprávní vztahy + stavební úpravy
- bez problémů - s poznámkou

Typy nosičů dopravního značení

- stávající sloupek
- stávající sloup veřejného osvětlení / sloup el. vedení
- nový sloupek

Svislé dopravní značky





Navržené



Stávající



Rušené

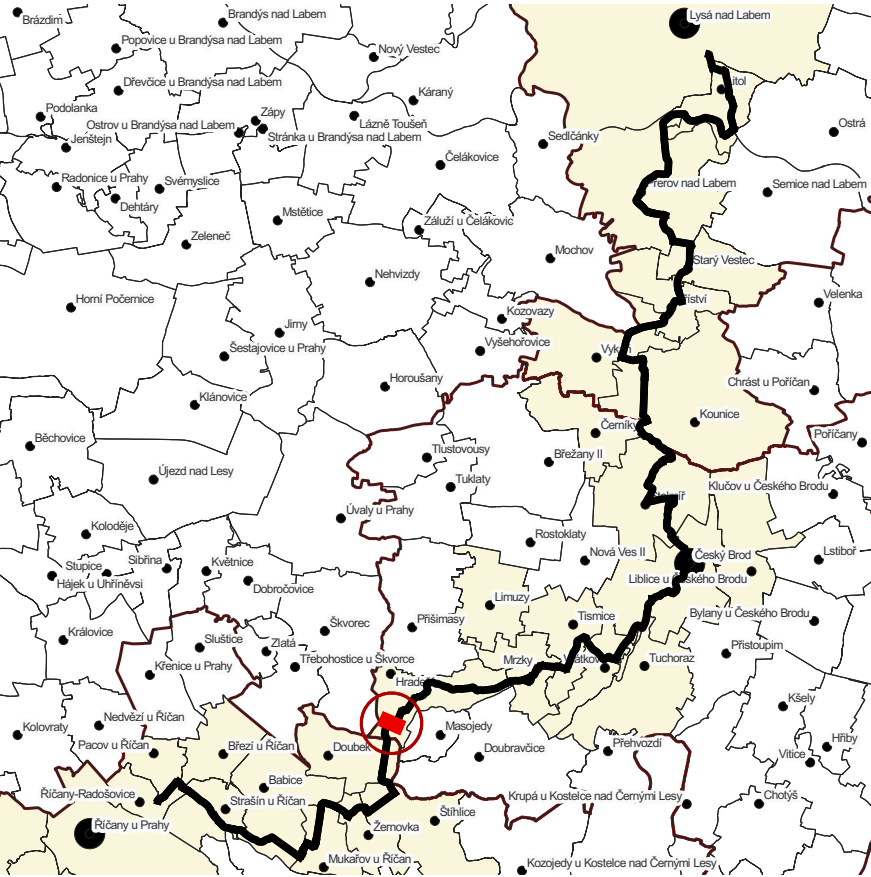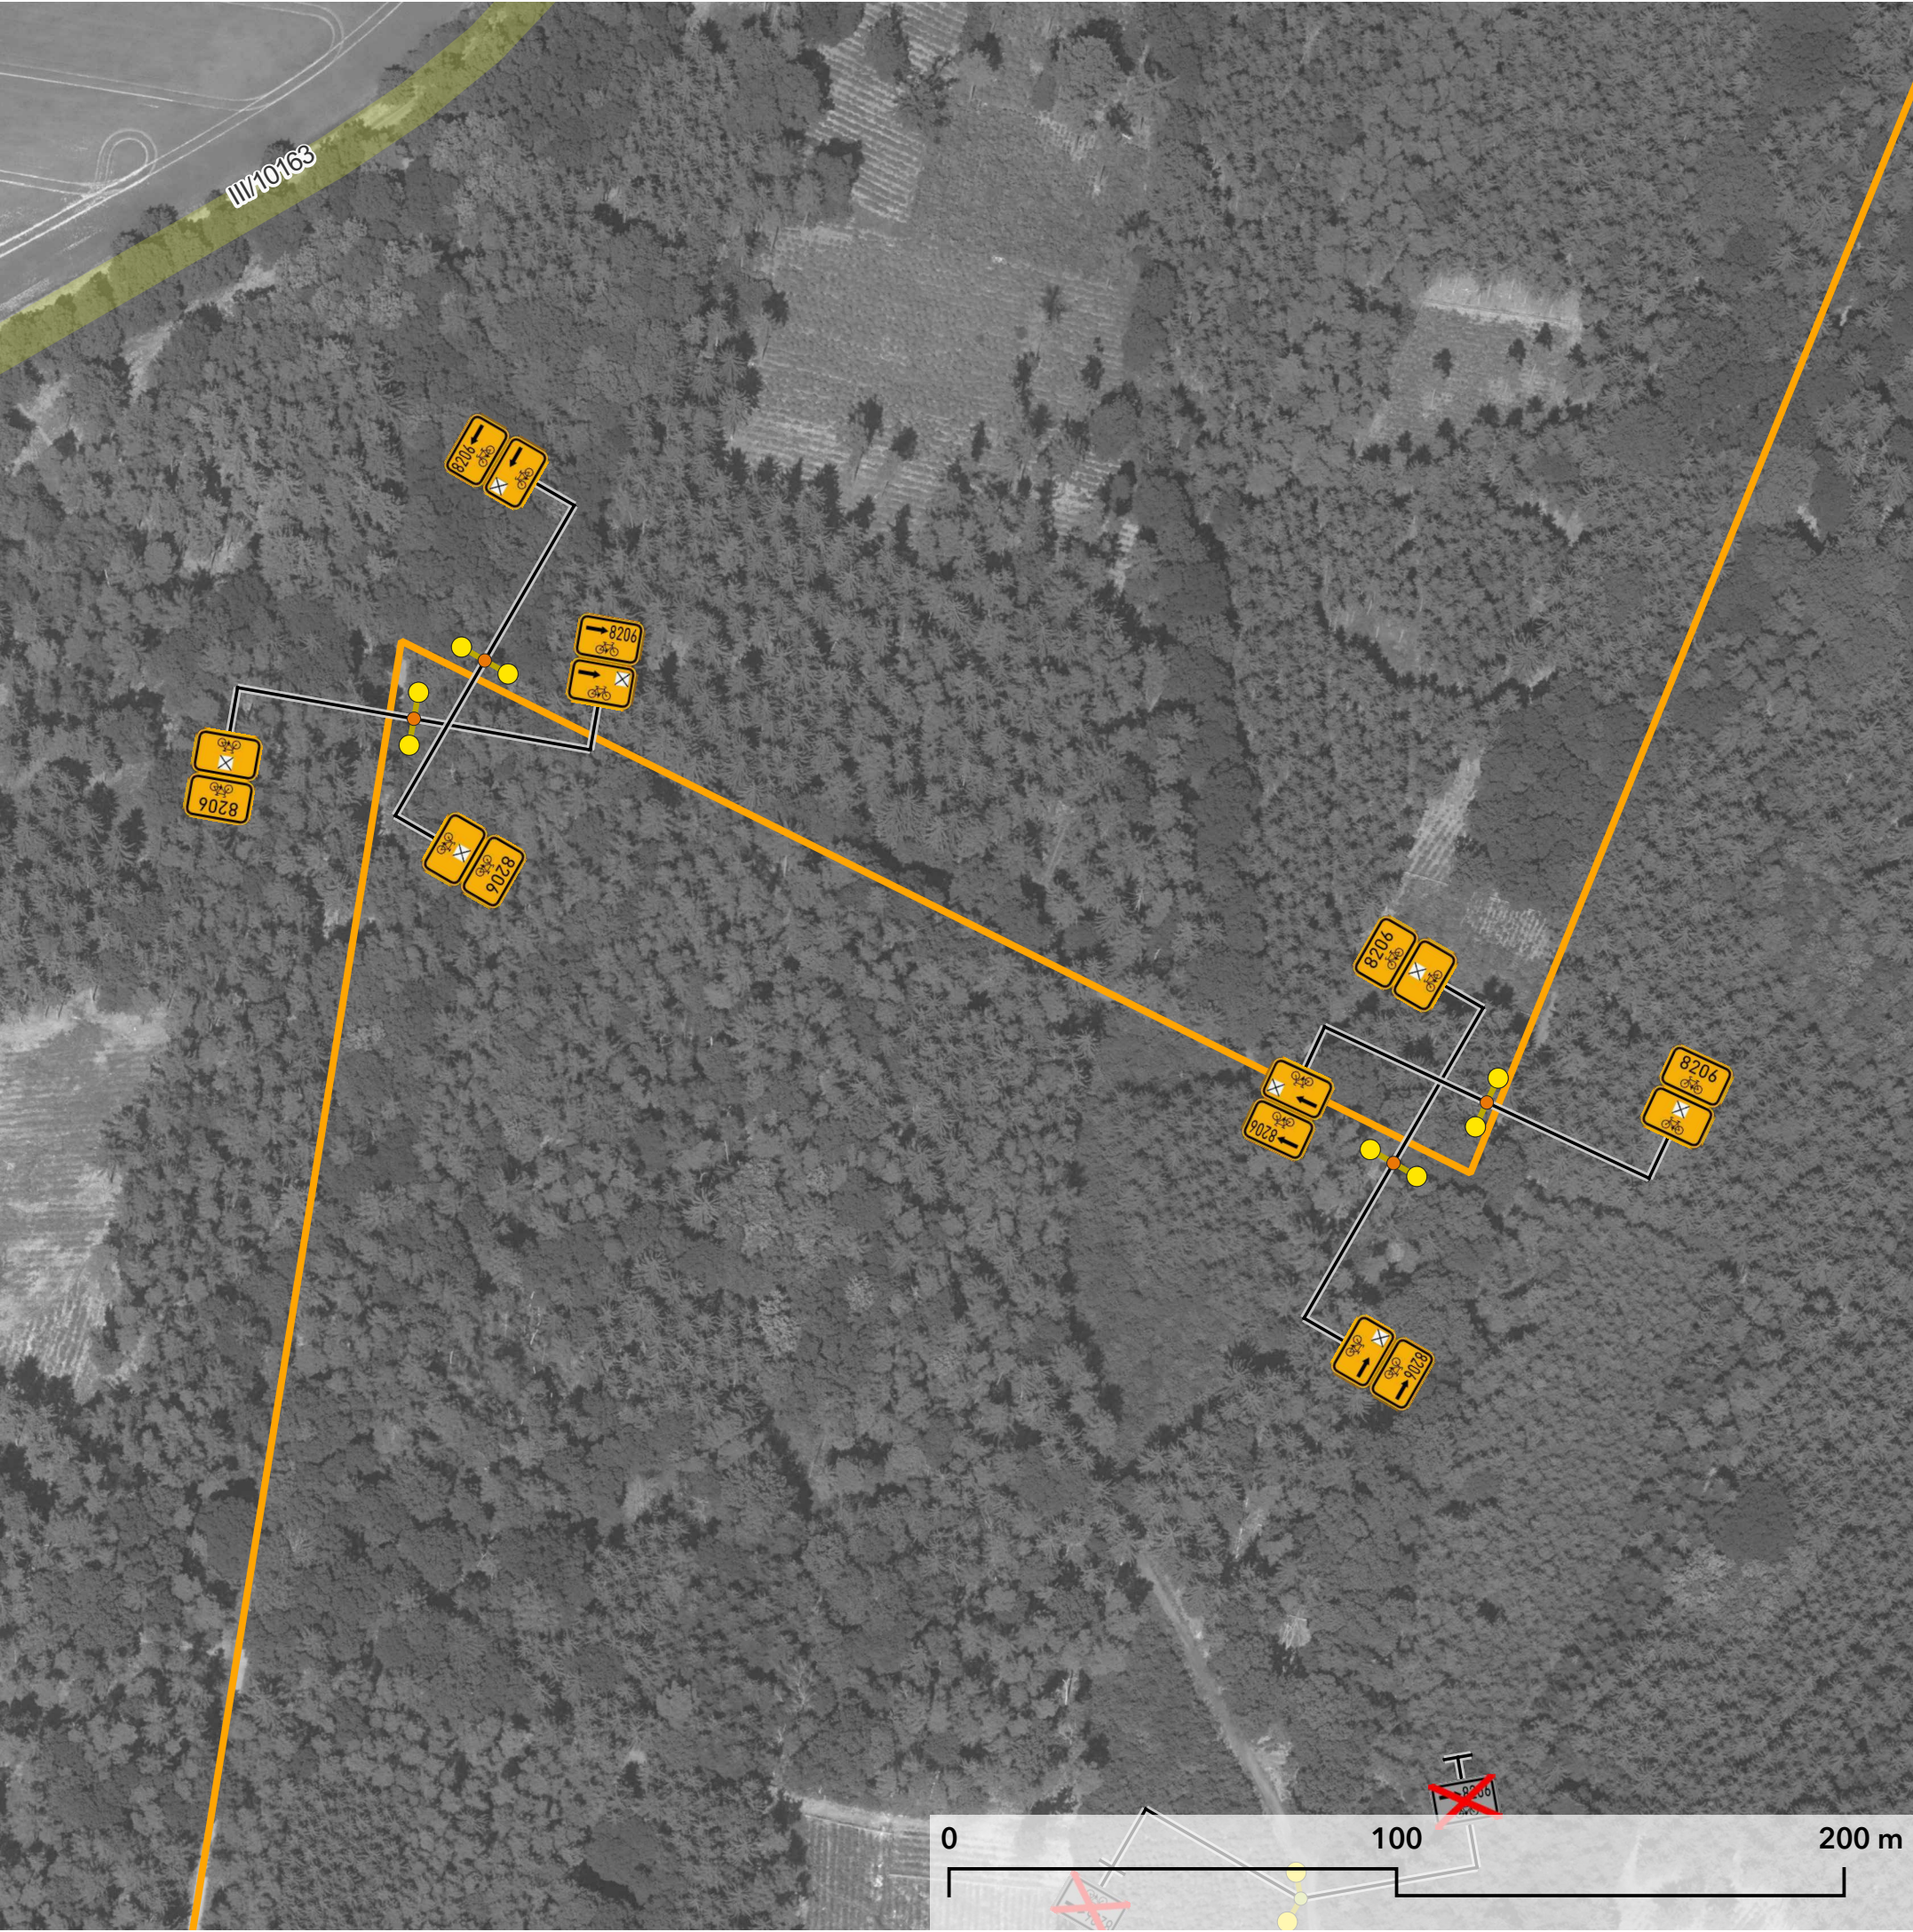

**Kategorie silničních komunikací**

- dálnice
- silnice I. třídy
- silnice II. třídy
- silnice III. třídy

**Úseky trasy**

- bez problémů
- majetkoprávní vztahy
- stavební úpravy
- majetkoprávní vztahy + stavební úpravy
- bez problémů - s poznámkou

**Typy nosičů dopravního značení**


- stávající sloupek
- stávající sloup veřejného osvětlení / sloup el. vedení
- nový sloupek

**Svislé dopravní značky**

Navržené

Stávající

Rušené

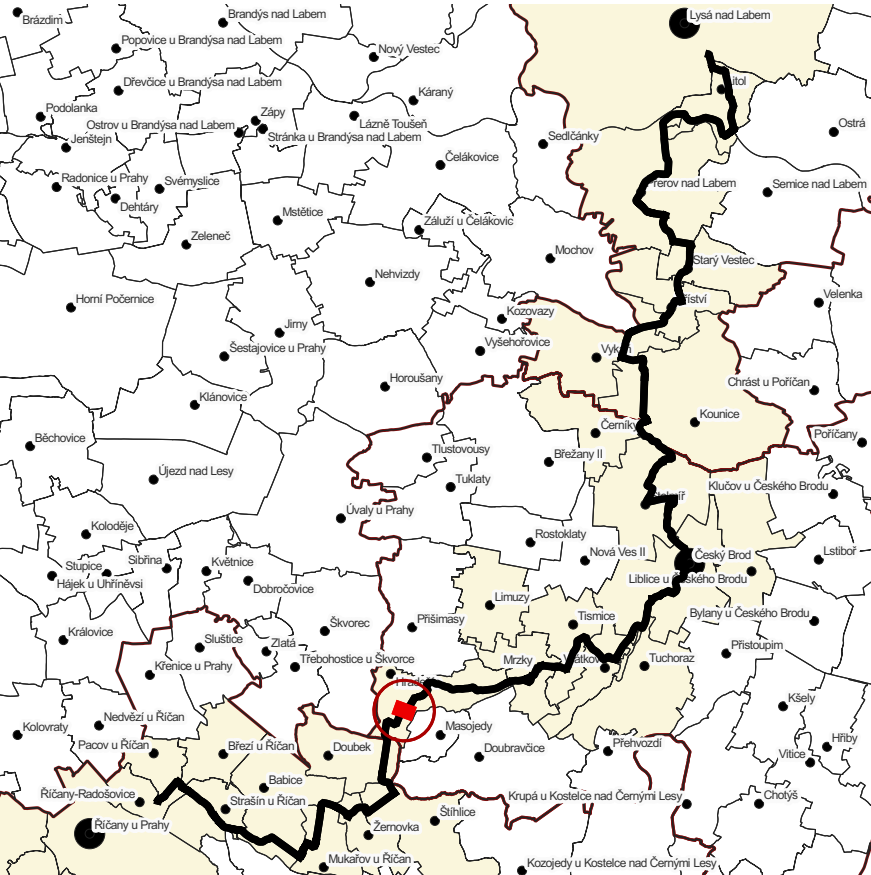

### Kategorie silničních komunikací

- dálnice
- silnice I. třídy
- silnice II. třídy
- silnice III. třídy

### Úseky trasy

- bez problémů
- majetkoprávní vztahy
- stavební úpravy
- majetkoprávní vztahy + stavební úpravy
- bez problémů - s poznámkou

### Typy nosičů dopravního značení

- stávající sloupek
- stávající sloup veřejného osvětlení / sloup el. vedení
- nový sloupek

### Svislé dopravní značky

Navržené
 Stávající
 Rušené