


VĚTEV „1“

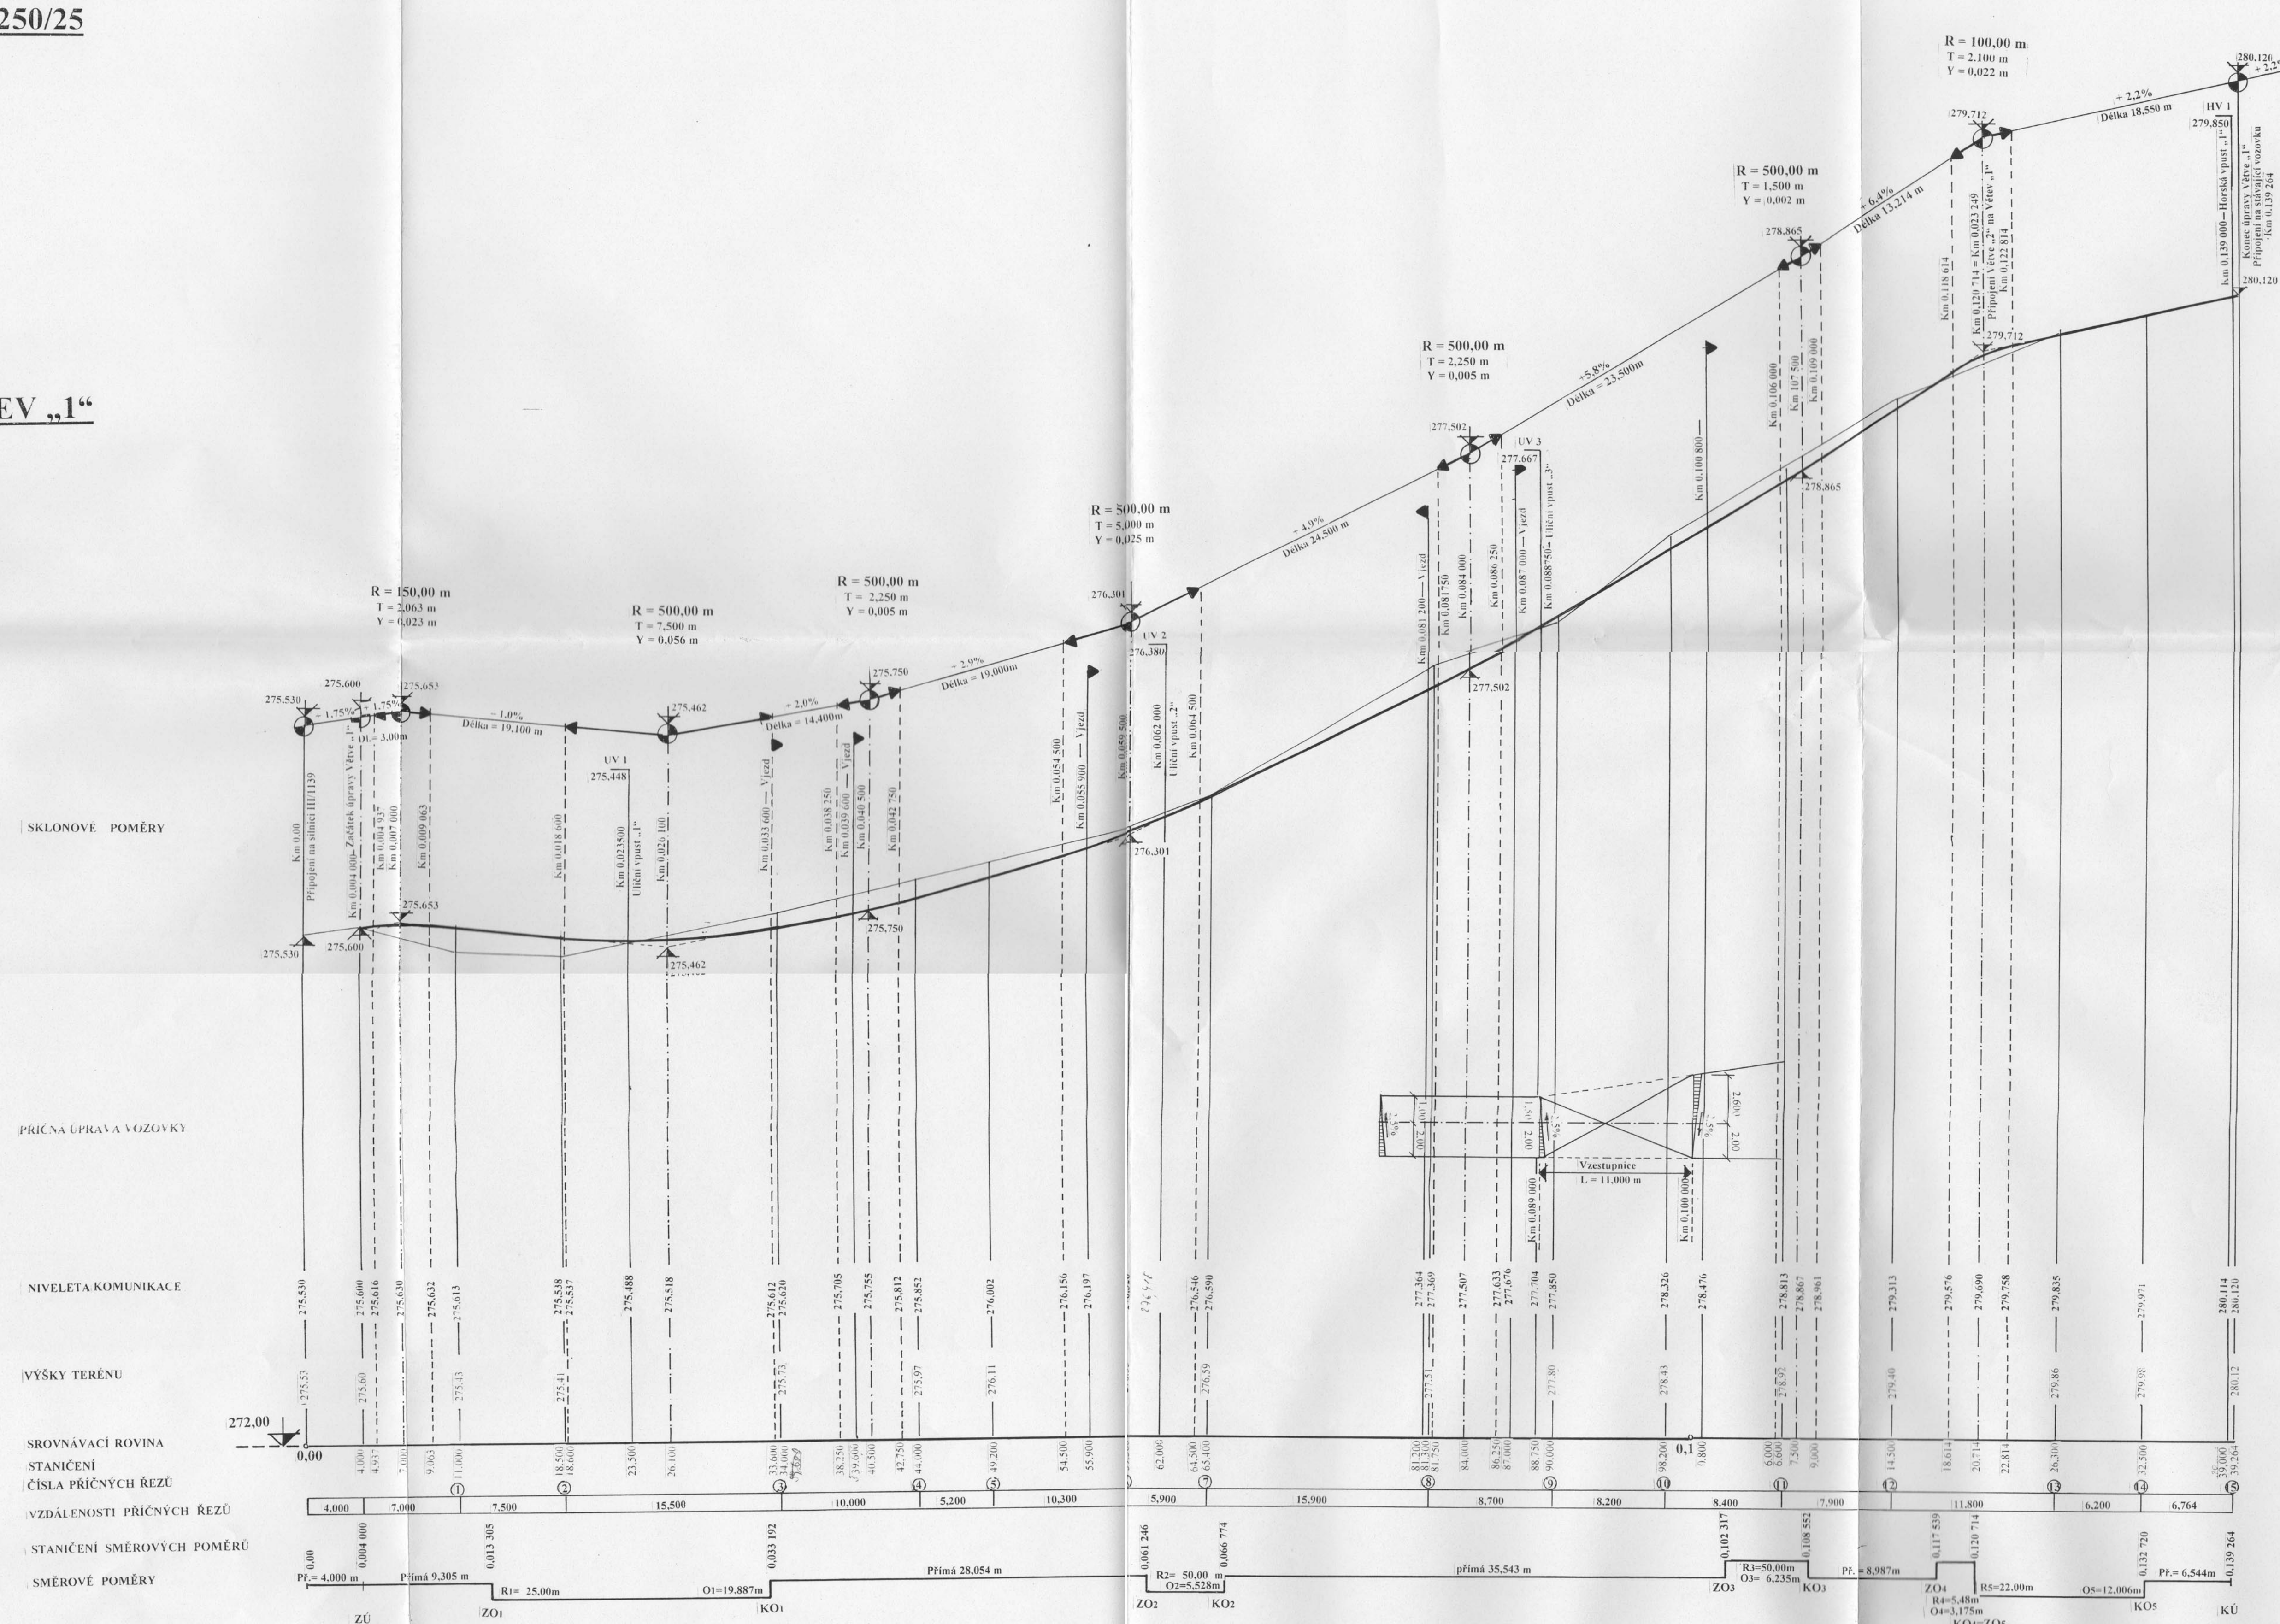

VĚTEV „2“



Ing. Václav Pažout Projekty dopravních a pozemních staveb IČO 112 90 064 J. Wolkeřa 1186 Česká Brod 282 01		Razítko Ing. Václav Pažout Ing. Jaroslav Pažout a partneri s.r.o. 282 01 Česká Brod J. Wolkeřa 1186 IČO 112 90 064	
Investor:	Místo:	Kreslil:	Vypracoval:
Obec Vrátkov	Vrátkov	Ing. Pažout Václav	Ing. Pažout Václav
Název zakázky: VRÁTKOV - OBSLUŽNA KOMUNIKACE „ZA POMÍNKEM“		Kontroloval: Ing. Pažout Václav	Datum: Cerven 2013
Název přílohy: PODÉLNÉ ŘEZY		Měřítko: 1: 250/25	Zakázka: 1: 2/013
		Stupeň:	Číslo přílohy:
		DSP	F - 3