
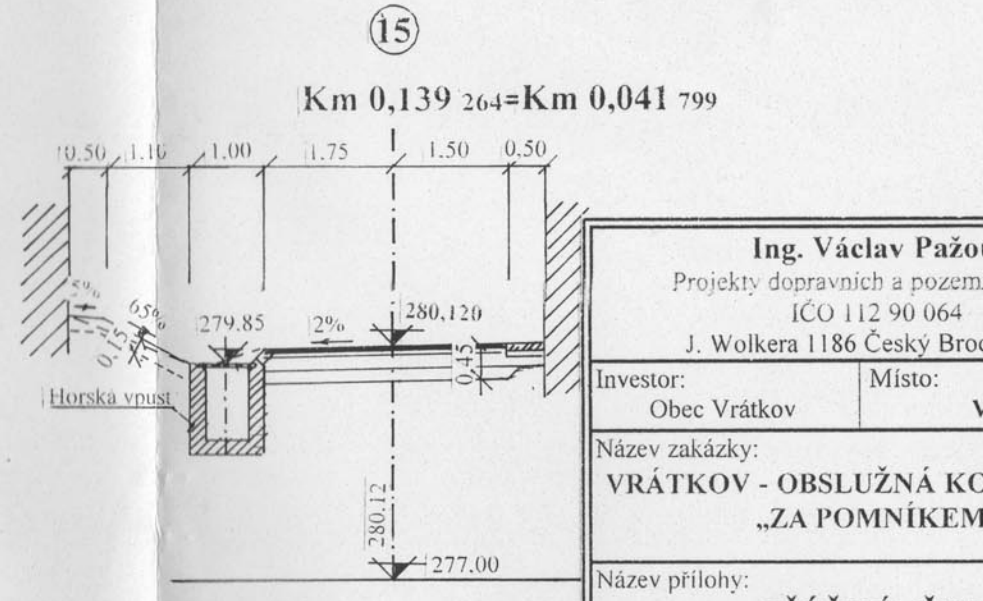
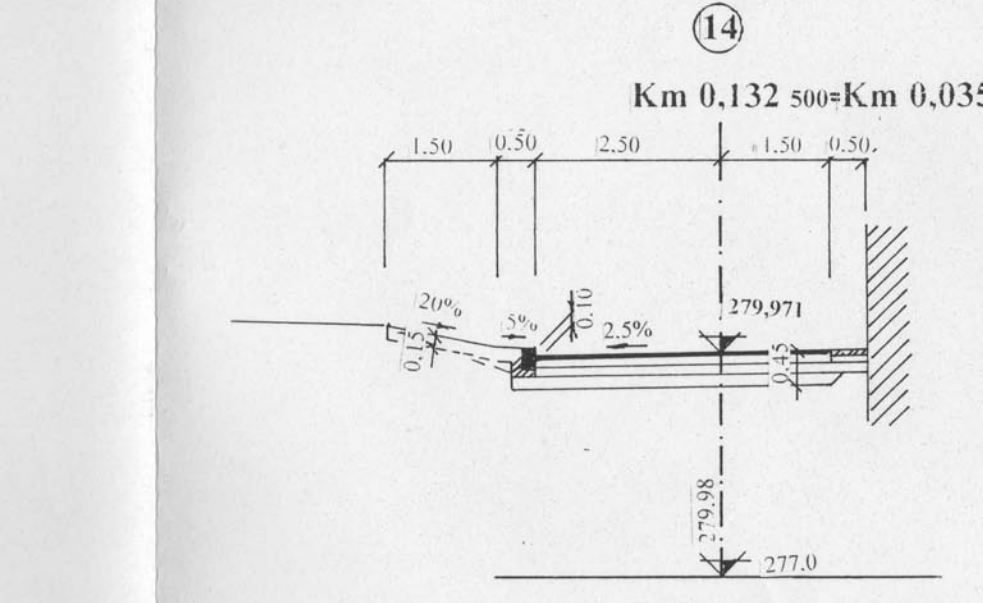
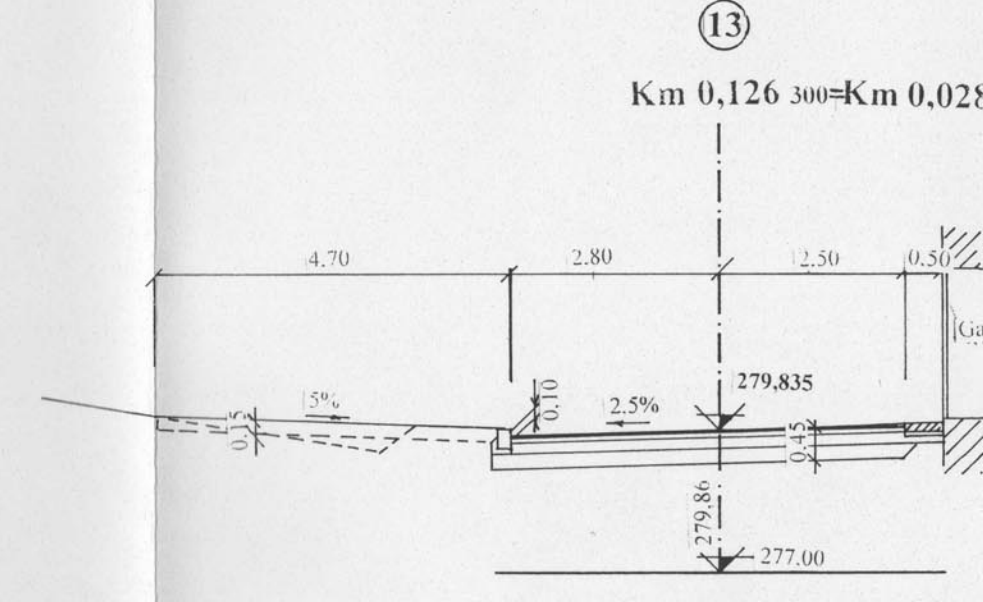
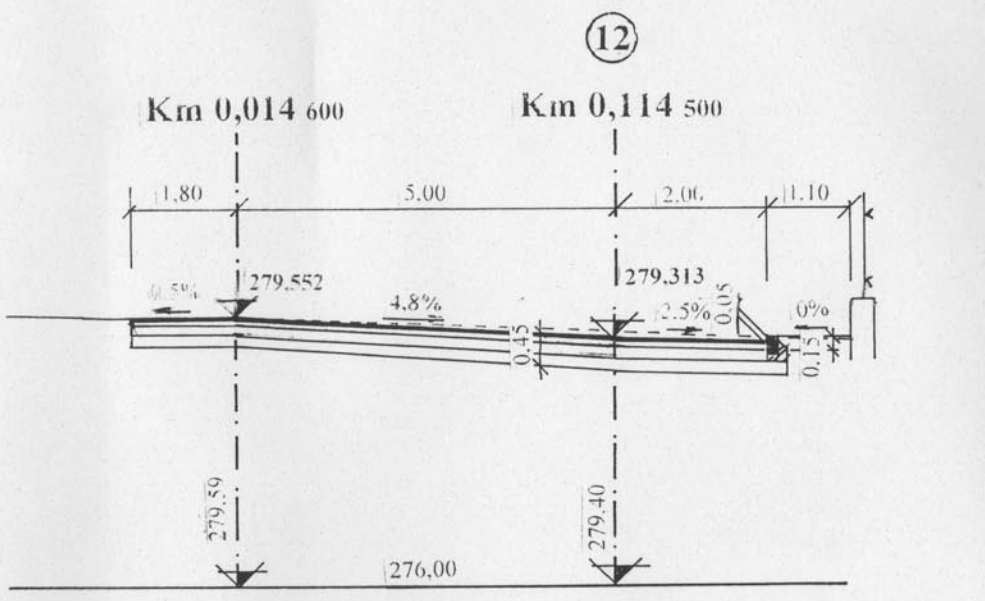
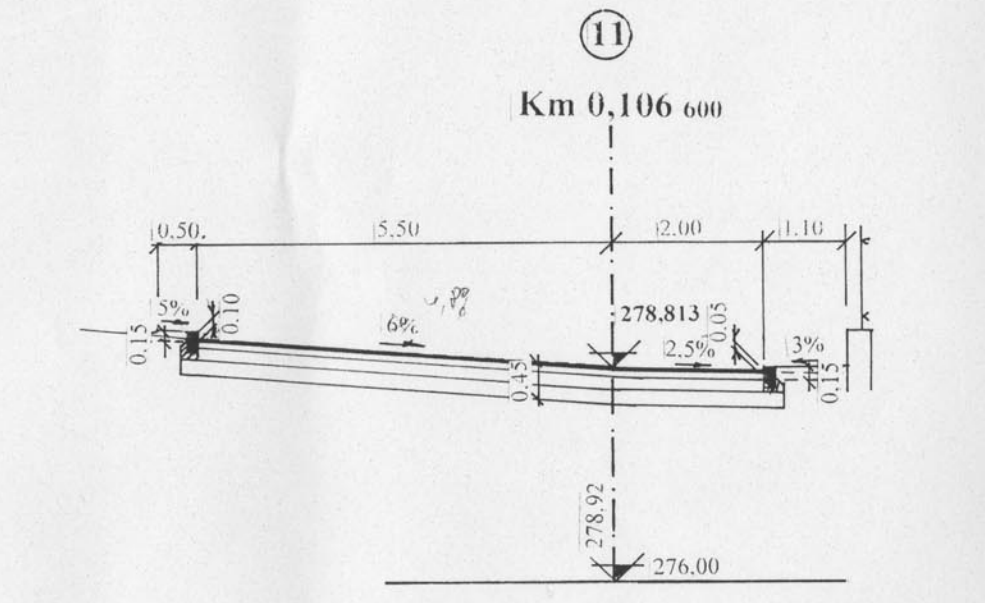
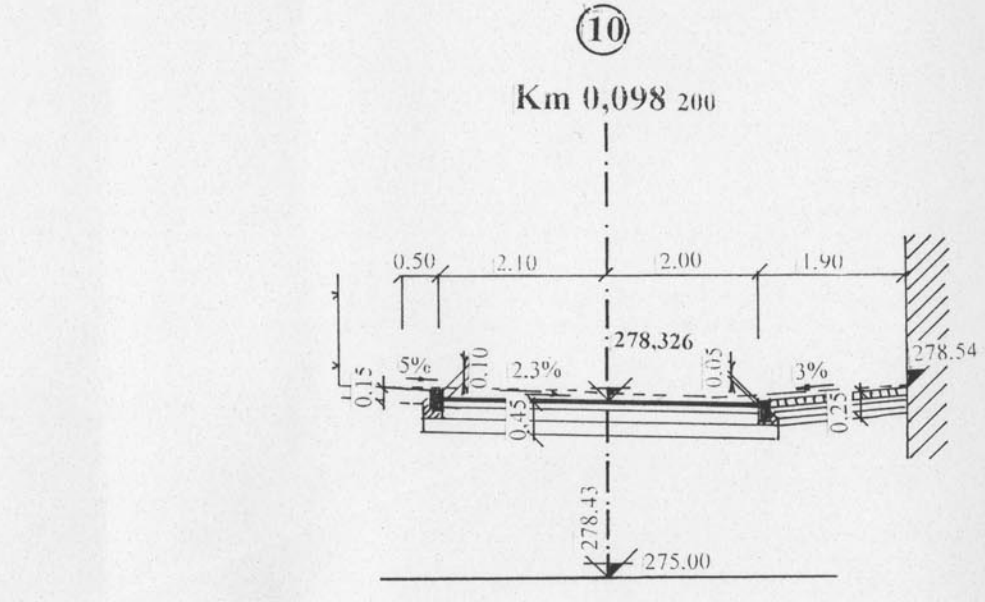
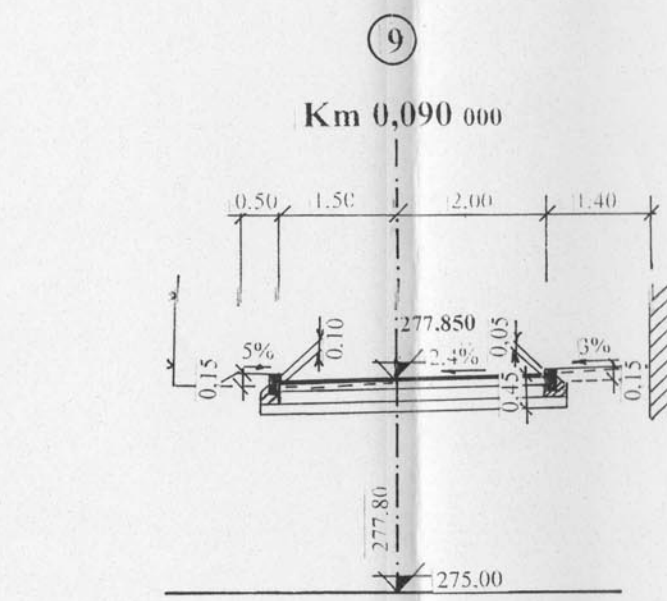
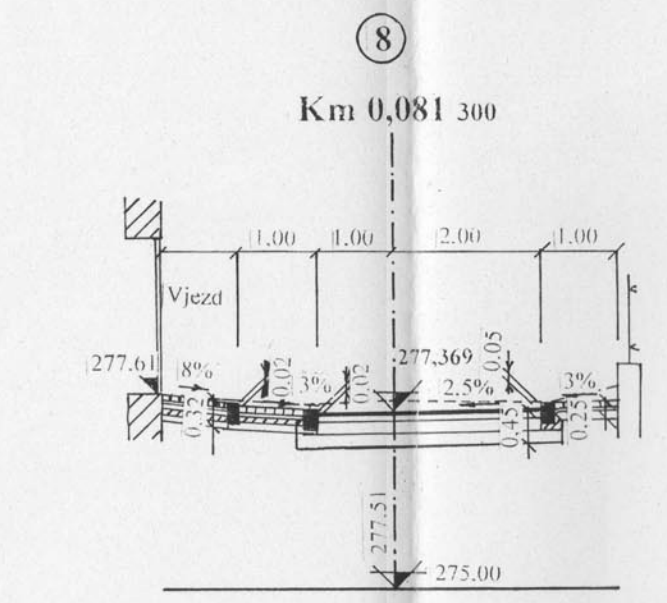
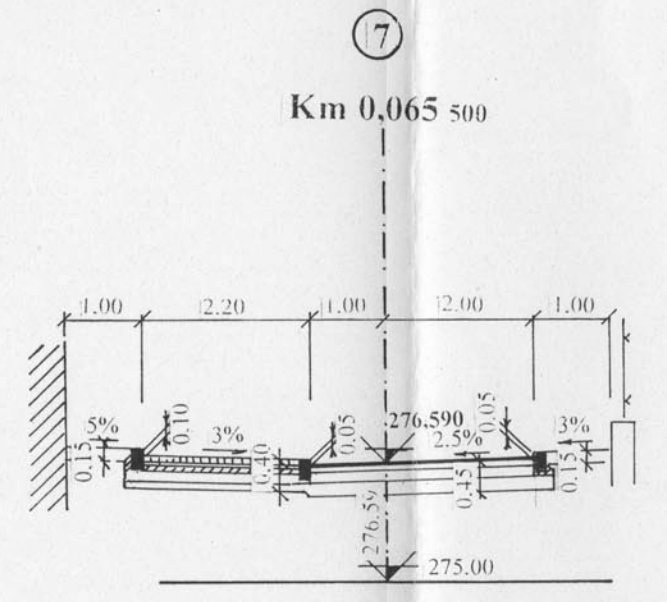
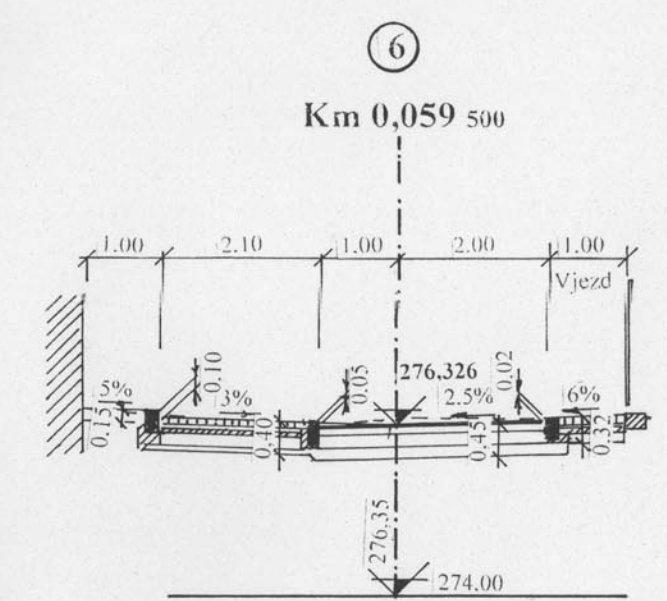
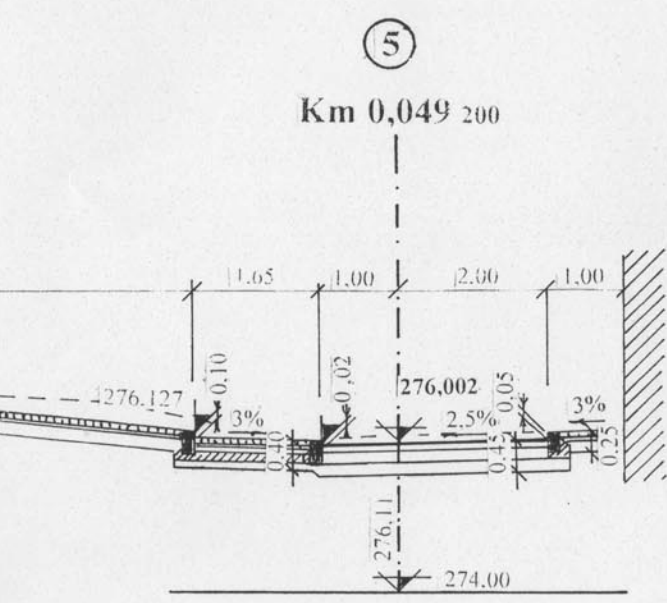
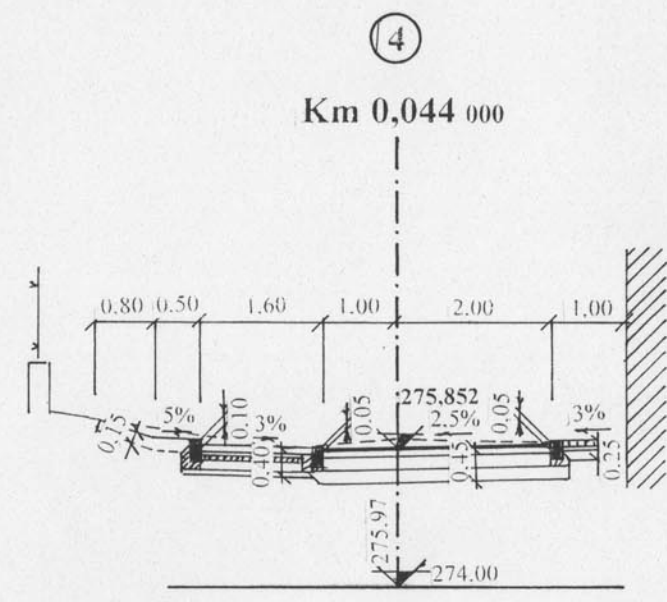
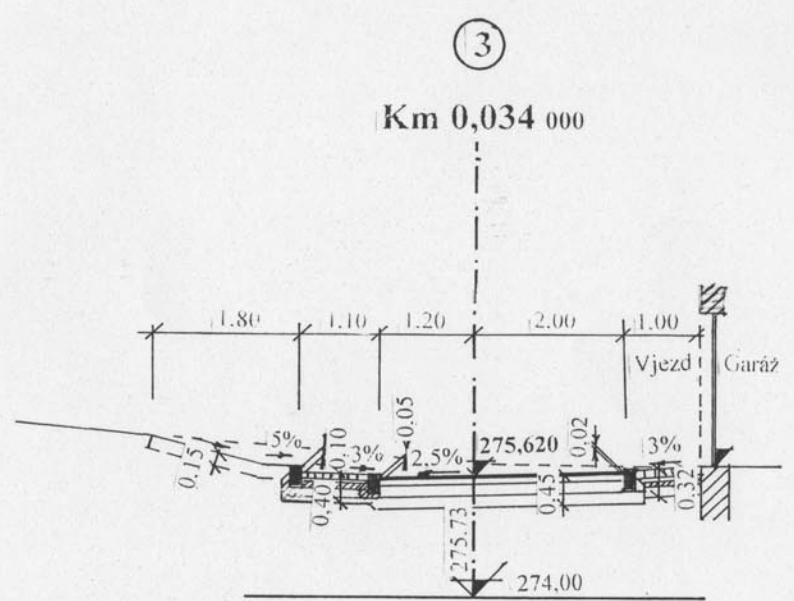
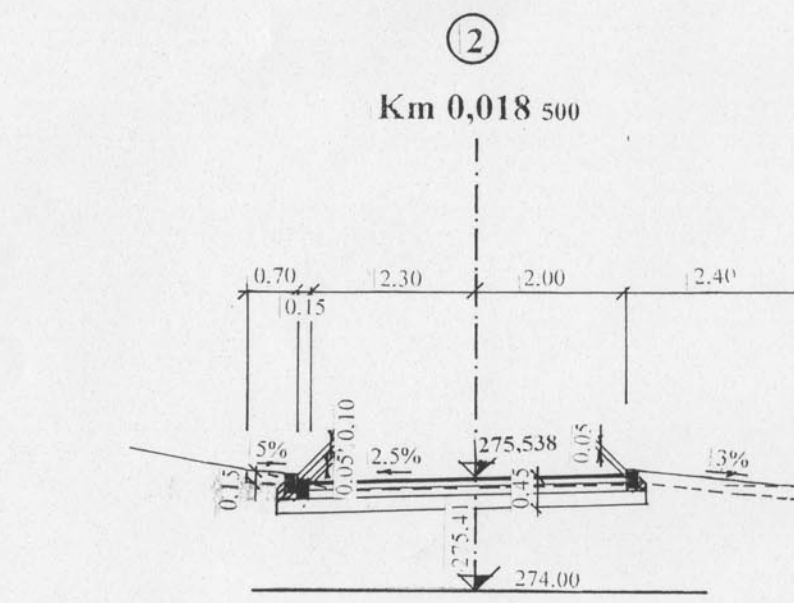


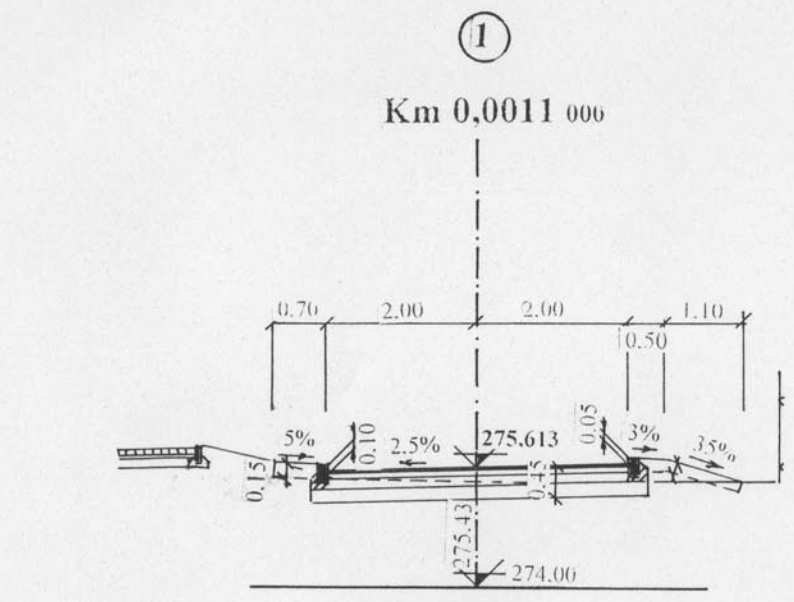

Ing. Václav Pažout Projektant dopravních a pozemních staveb IČO 112 90 064 J. Wolkerova 1186 Český Brod 282 01		Ing. Václav Pažout Projektant dopravních a pozemních staveb IČO 112 90 064 J. Wolkerova 1186 Český Brod 282 01	
Investor: Obec Vrátkov	Místo: Vrátkov	Kreslil: Ing. Pažout Václav	Vypracoval: Ing. Pažout Václav
Název zakázky: VRÁTKOV - OBSLUŽNÁ KOMUNIKACE „ZA POMNÍKEM“		Kontroloval: Ing. Pažout Václav	Datum: Červen 2013
Název přílohy: PŘÍČNÉ ŘEZY		Měřítko: 1 : 100	Zakázka: 2/2013
		Stupeň: DSP	Číslo přílohy: F - 5